

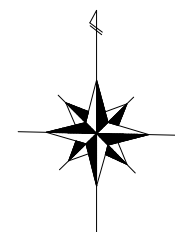


S=1:2500

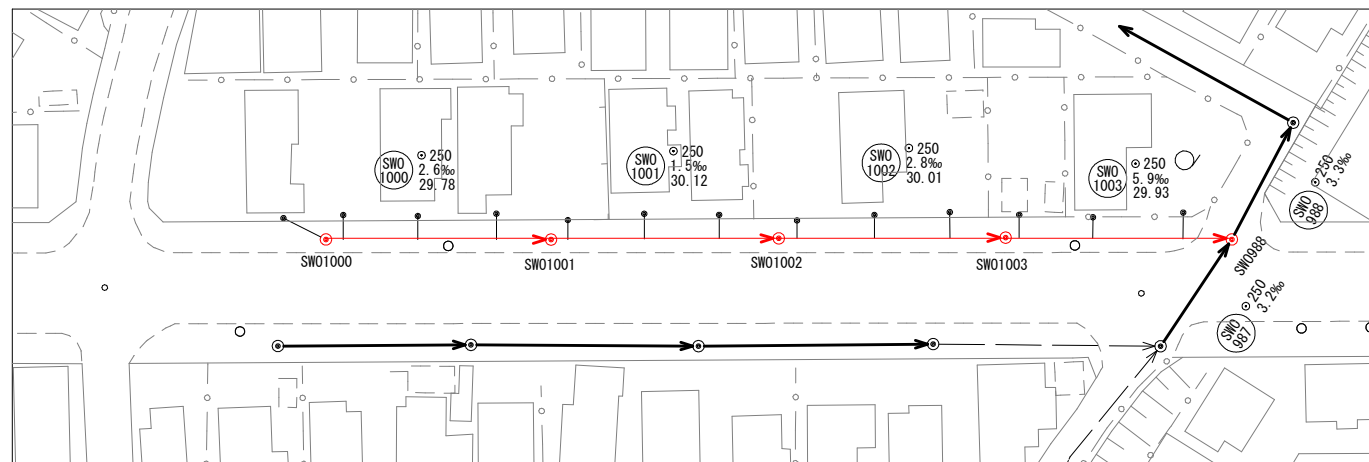


矢巾処理分区分管渠更生その14工事			
紫波郡矢巾町大字南矢幅地内			
種	系統図		令和8年度
	縮尺	図示	NO 1
別			IN 6
矢 巾 町			


平面図 S=1:500

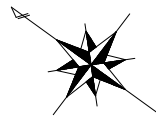

縦断面図 H=1:500
V=1:100

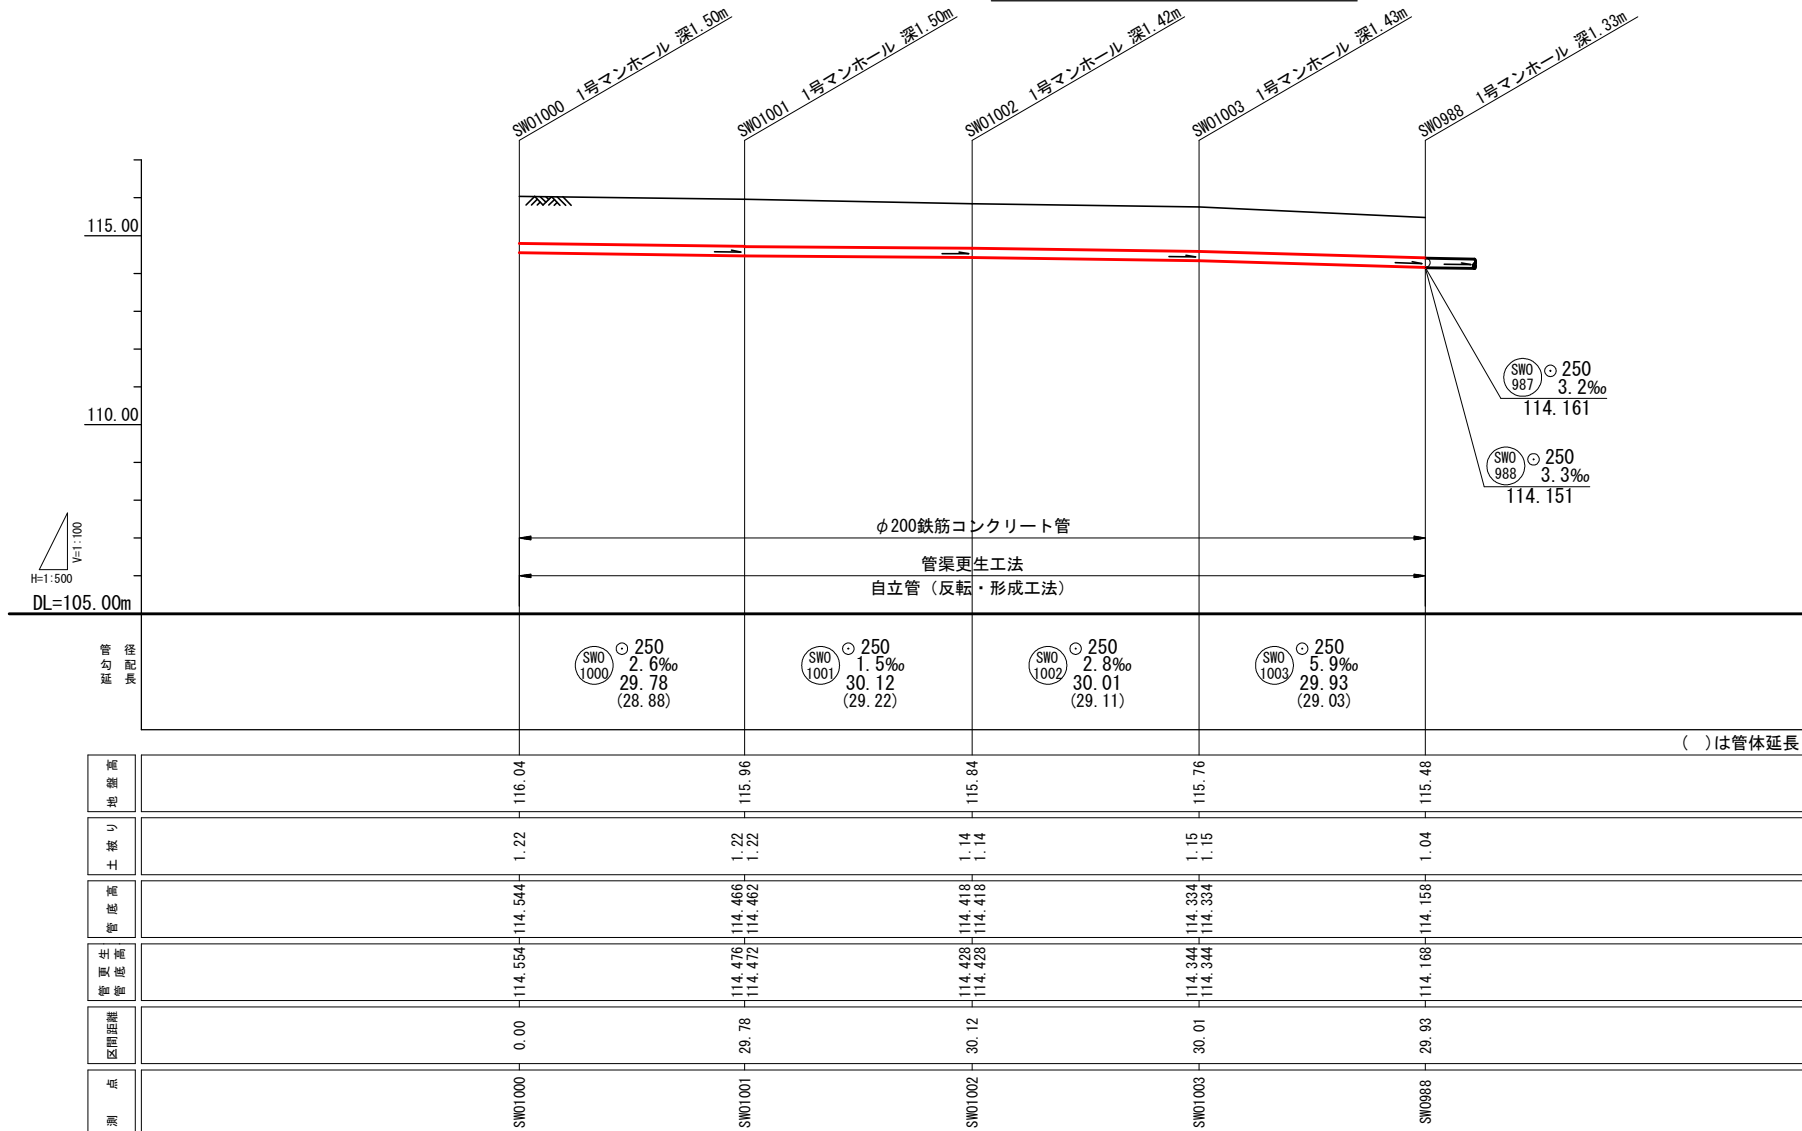

管更生断面図 S=1:10


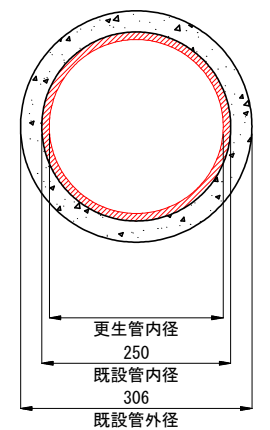


現地測量結果による平面縦断面図


路線番号			
SWO1000	SWO1001	SWO1002	SWO1003

矢巾処理分区管渠更生その14工事				
紫波郡矢巾町大字南矢幅地内				
種 別	平面図・縦断面図			令和8年度
	縮尺		図示	NO 2
				IN 6
矢 巾 町				


平面図 S=1:500

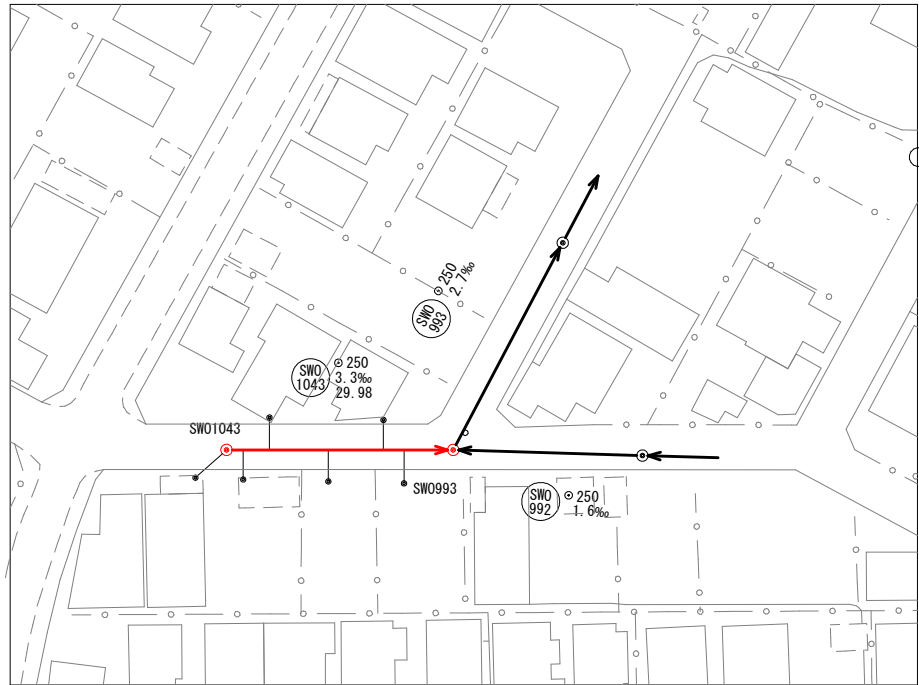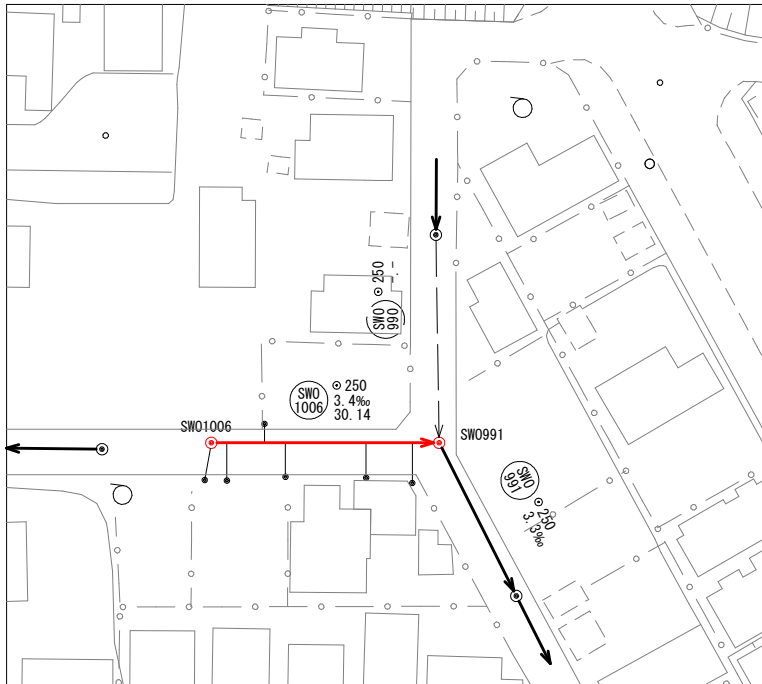

縦断面図 H=1:500
V=1:100

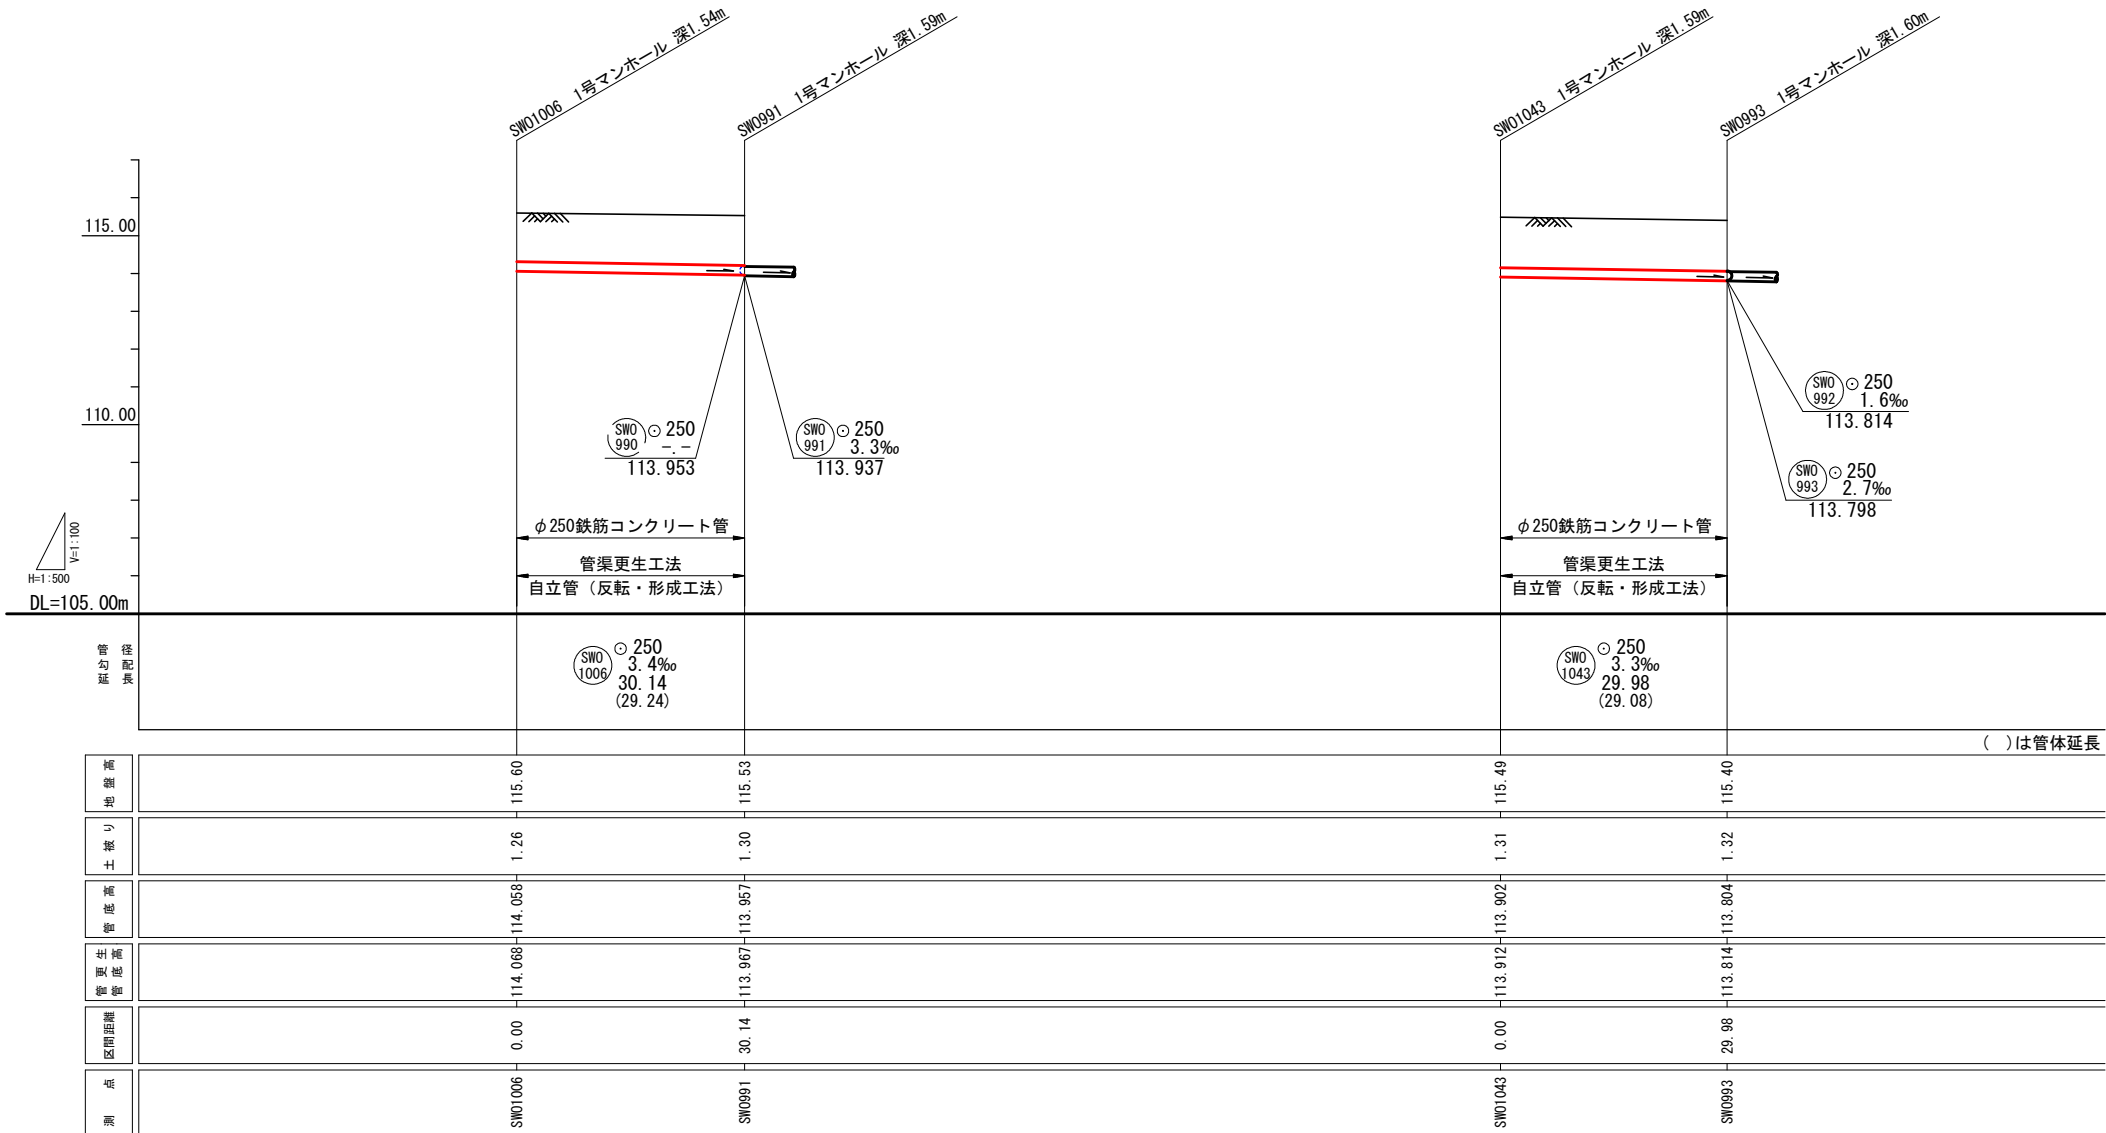


管更生断面図 S=1:10

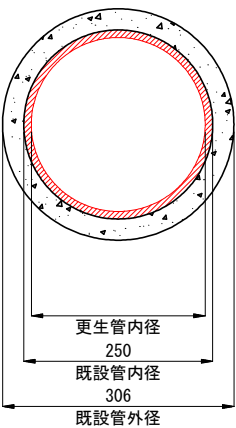


現地測量結果による平面縦断面図			
路線番号			
矢巾処理分区分管渠更生その14工事			
紫波郡矢巾町大字南矢幅地内			
種別	平面図・縦断面図		令和8年度
	総尺	図示	NO 4
			IN 6
矢 巾 町			


平面図 S=1:500

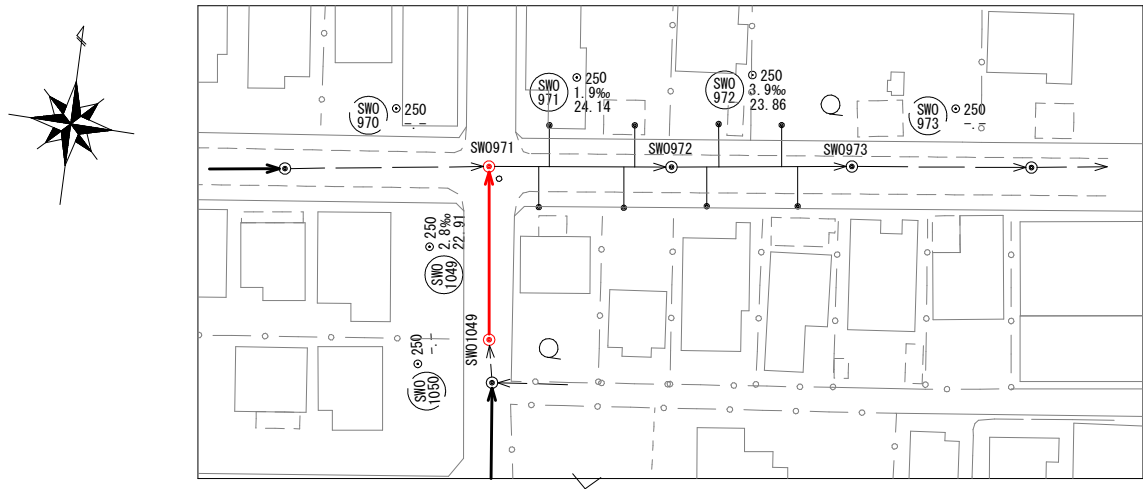

縦断面図 H=1:500
V=1:100

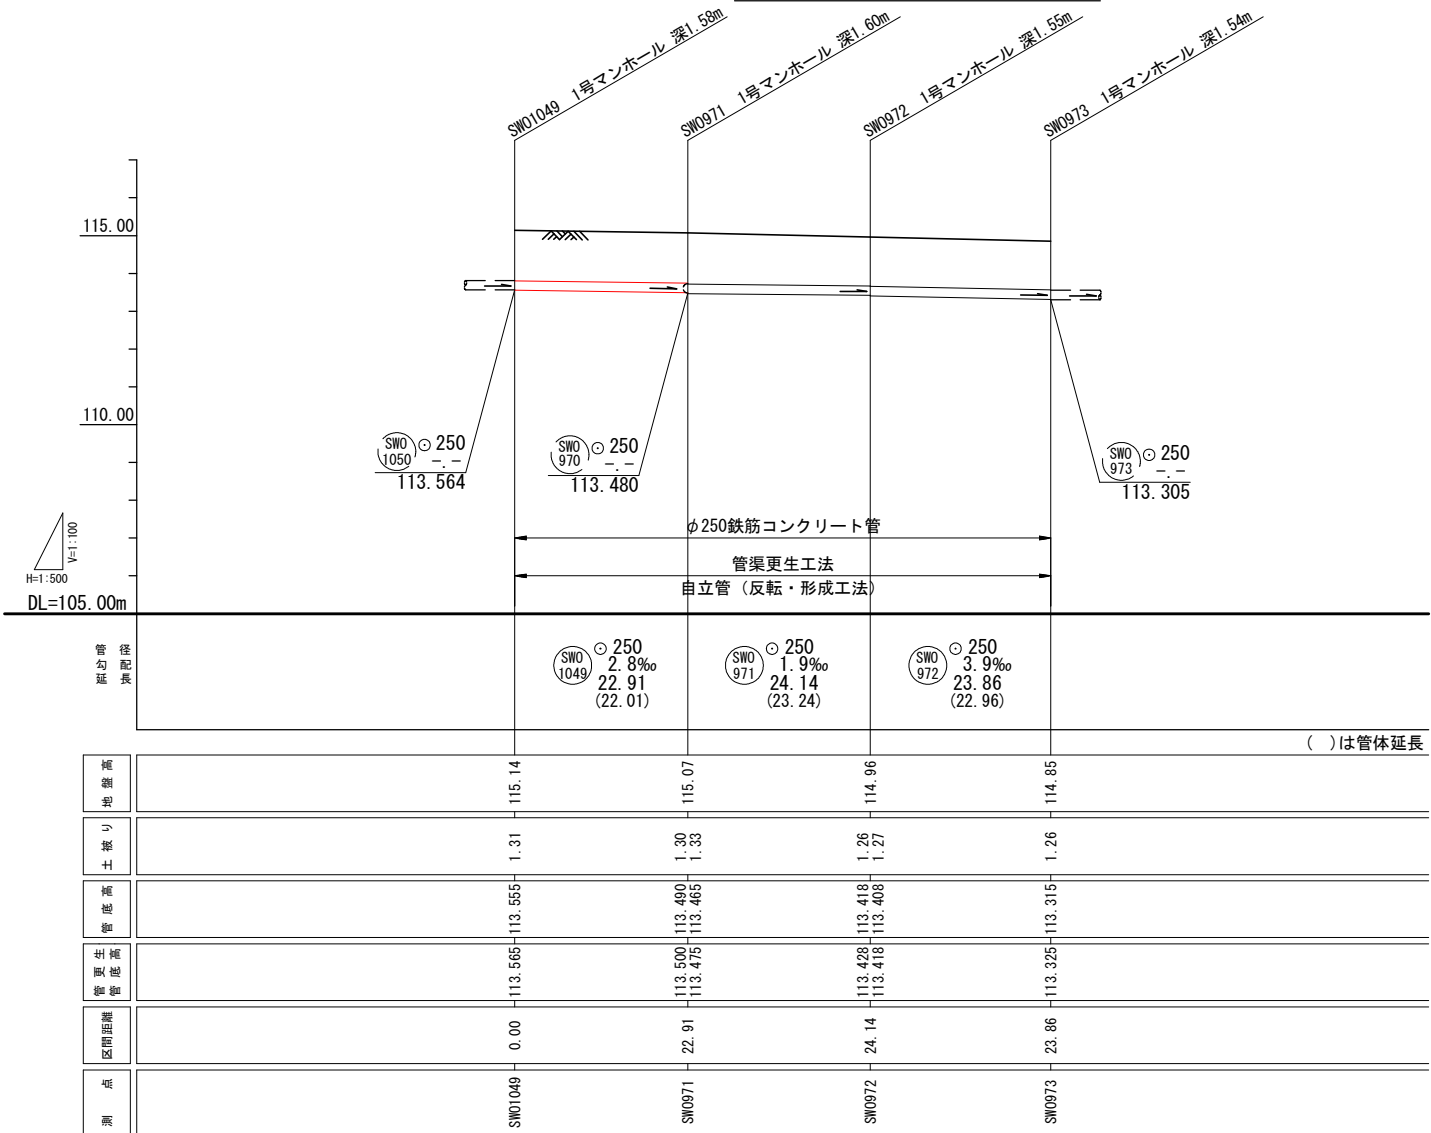


管更生断面図 S=1:10

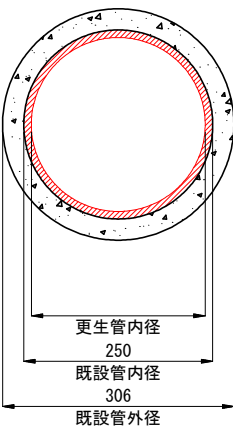


現地測量結果による平面縦断面図			
路線番号			
SW01049			
矢巾処理分区管渠更生その14工事			
紫波郡矢巾町大字南矢幅地内			
種別	平面図・縦断面図		令和8年度
	縮尺	図示	NO 5
			IN 6
矢 巾 町			

管口処理標準図 S=1:10

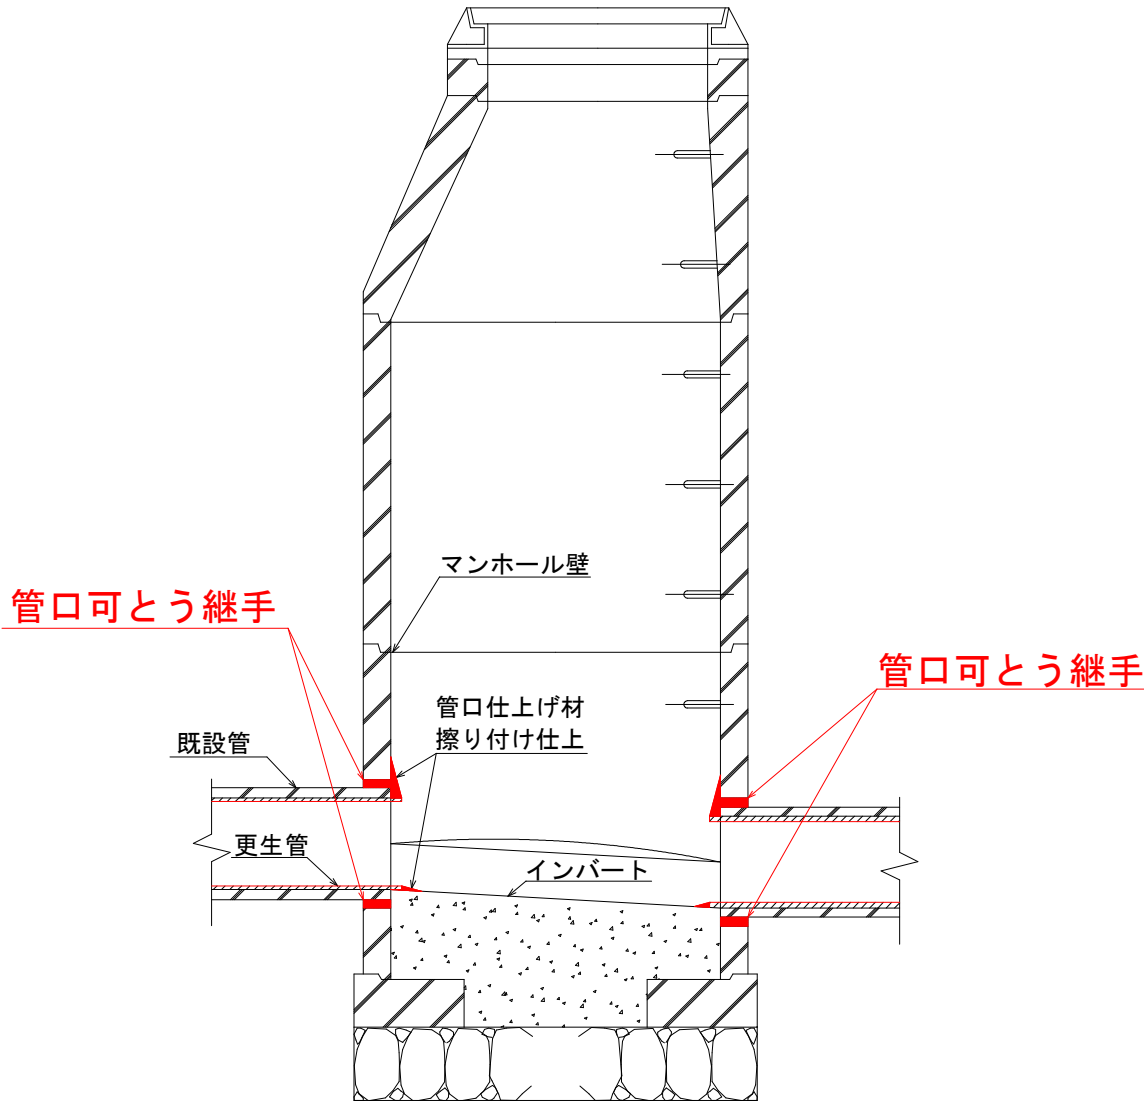

マンホールの管口についてはマンホール壁から30mm程度突き出させ、マンホール壁及びインバートとはモルタルもしくはエポキシ系充填剤等により擦り付けて仕上げることを基本とする。

管更生断面図 S=1:10

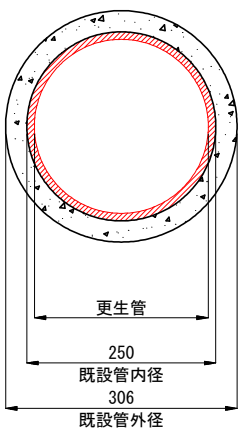

矢巾処理分区管渠更生その14工事			
紫波郡矢巾町大字南矢幅地内			
種 			