




1. 工 事 場 所	紫波郡矢巾町大字又兵衛新田第5地割50番2	(用途地域	商業・工業地域	)
2. 敷 地 面 積	9791.77 m ²	(防火地域	指定無し 22条地域	)
3. 工 事 種 別	改修			
4. 工 事 規 模	鉄骨造 工事面積 95.29m ²			

- ・《建築工事》解体工事、建具工事、木工事、内装工事、家具工事
- ・《電気設備工事》解体工事、電灯設備工事
- ・《機械設備工事》解体工事、給排水設備工事、冷暖房設備工事、換気設備工事

室 名	床	巾 木	壁	天 井	廻り縁	備 考
事務室	〔蹴込み〕 300角磁器質タイル貼 〔事務室〕 同上タイルの上 OA707+タイルカーペット敷き	ソフト巾木 一部SUS製H150	〔下地〕 LGS90 〔仕上①〕 PB T=9.5+制震シート 〔仕上②〕 PB T=9.5+化粧ケイカル板T=6 〔仕上③〕 PB T=9.5+PB T=12.5+EP 塗り	〔下地〕 LGS 〔仕上〕 PB T=9.5+制震シート+PB T=9.5+RWP T=12 CH2460	70mm製	ミニキッチン、ウォールハーレーション

室 名	床	巾 木	壁	天 井	廻り縁	備 考
インキューションサロン	既存300角磁器質タイル 木下地+ツバ・イ材貼 (木材保護塗料塗布)	SUS製H150	〔下地〕 LGS90 〔仕上〕 PB T=9.5+PB T=12.5 +ビニルクロス貼	〔下地〕 既存 〔仕上〕 PB T=9.5+EP塗り	なし	テーブル付シンクD600×W1500、電磁調理器D600×W1200、コート・テーブル(冷凍冷蔵) D600×W1500、ラック、ステンレスフード・W1200×D700×H600、アイランド・キッチン、レンジ・フード・ファン：センターフード・、本棚：H2500(=CH) ホリ合板フラッシュ、コミュニケーションカウンター、ディスプレイケース・テーブル、オフィス・テーブル エアコン

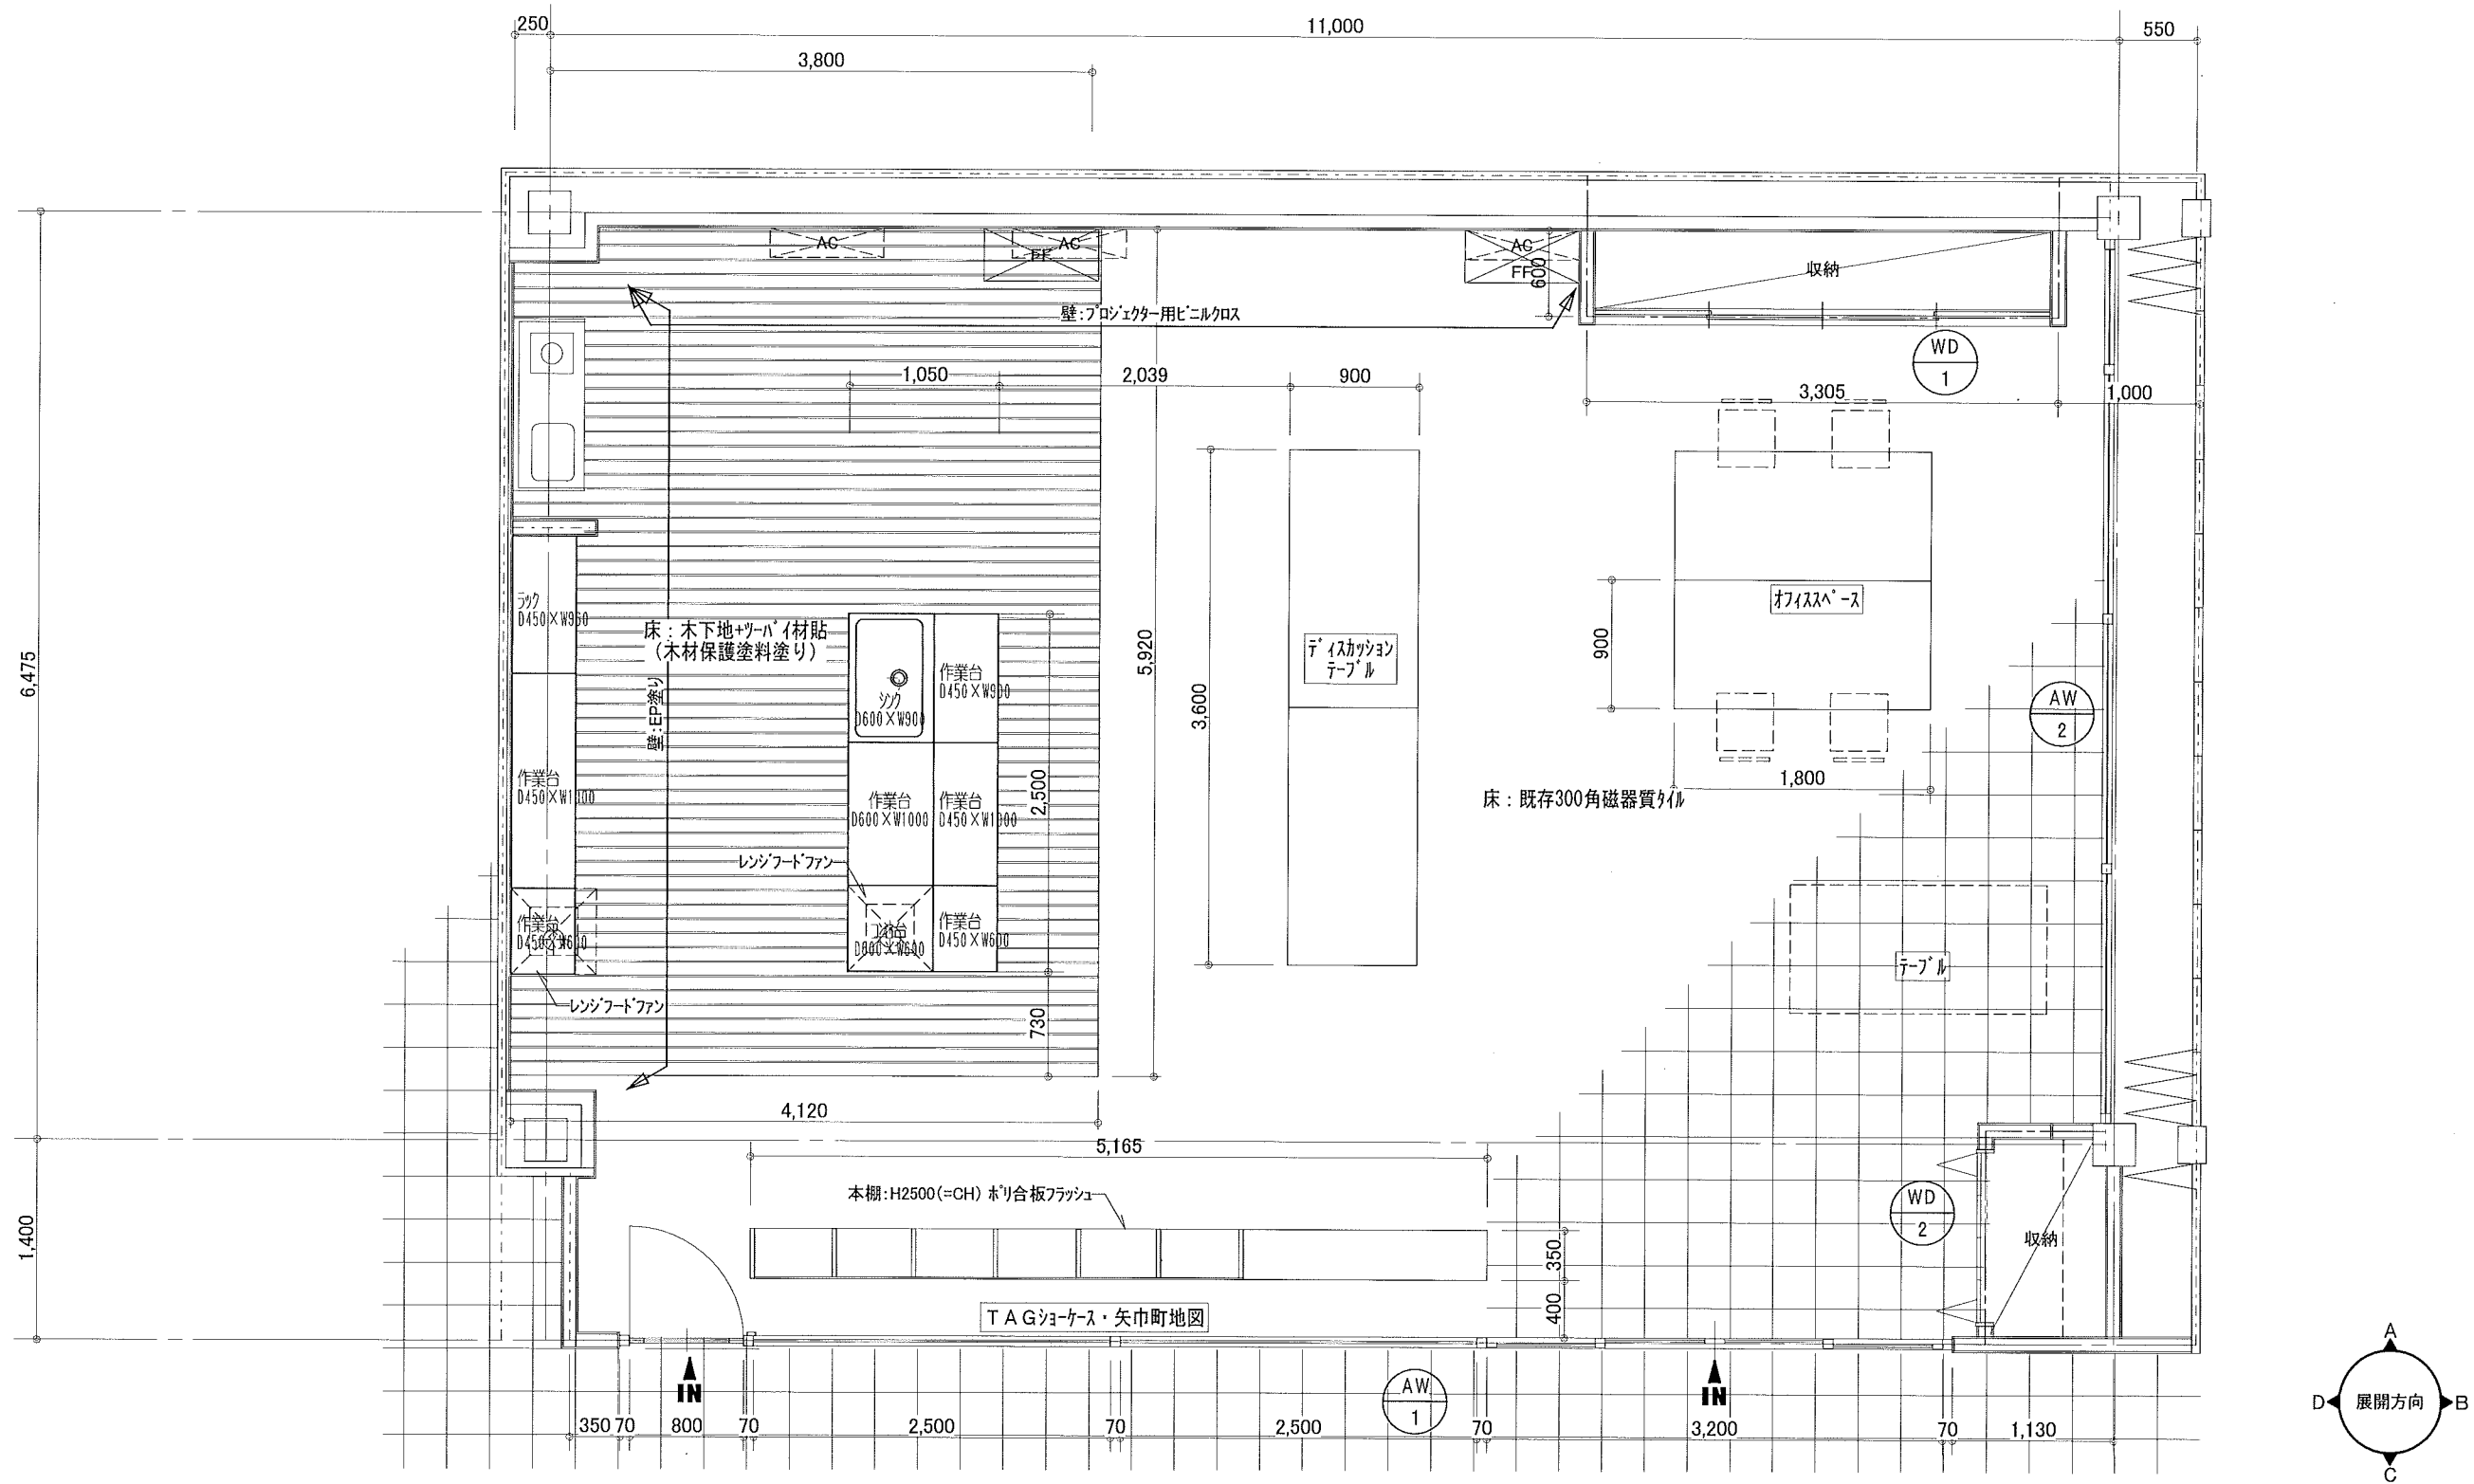


平面詳細図【改修後】 S=1:50

□ 仕上表【改修後】

室名	床	巾木	壁	天井	廻り縁
インキューションサロン	既存300角磁器質タイル 木下地+ツブイ材貼 (木材保護塗料塗り)	SUS製H150	〔下地〕LGS90 〔仕上〕PB T=9.5+PB T=12.5 +ビニルクロス貼 (一部EP塗り)	〔下地〕既存 〔仕上〕PB T=9.5+EP塗り	なし

DESIGNED	CHECKED	CHECKED	DRAWN	年月日 30. 3. 19	工事名称 ウェルネスタウンインキューション拠点施設整備業務	図面番号 A - 2
				縮尺 S=1: 50	図面名 平面詳細図・仕上表【改修後】	

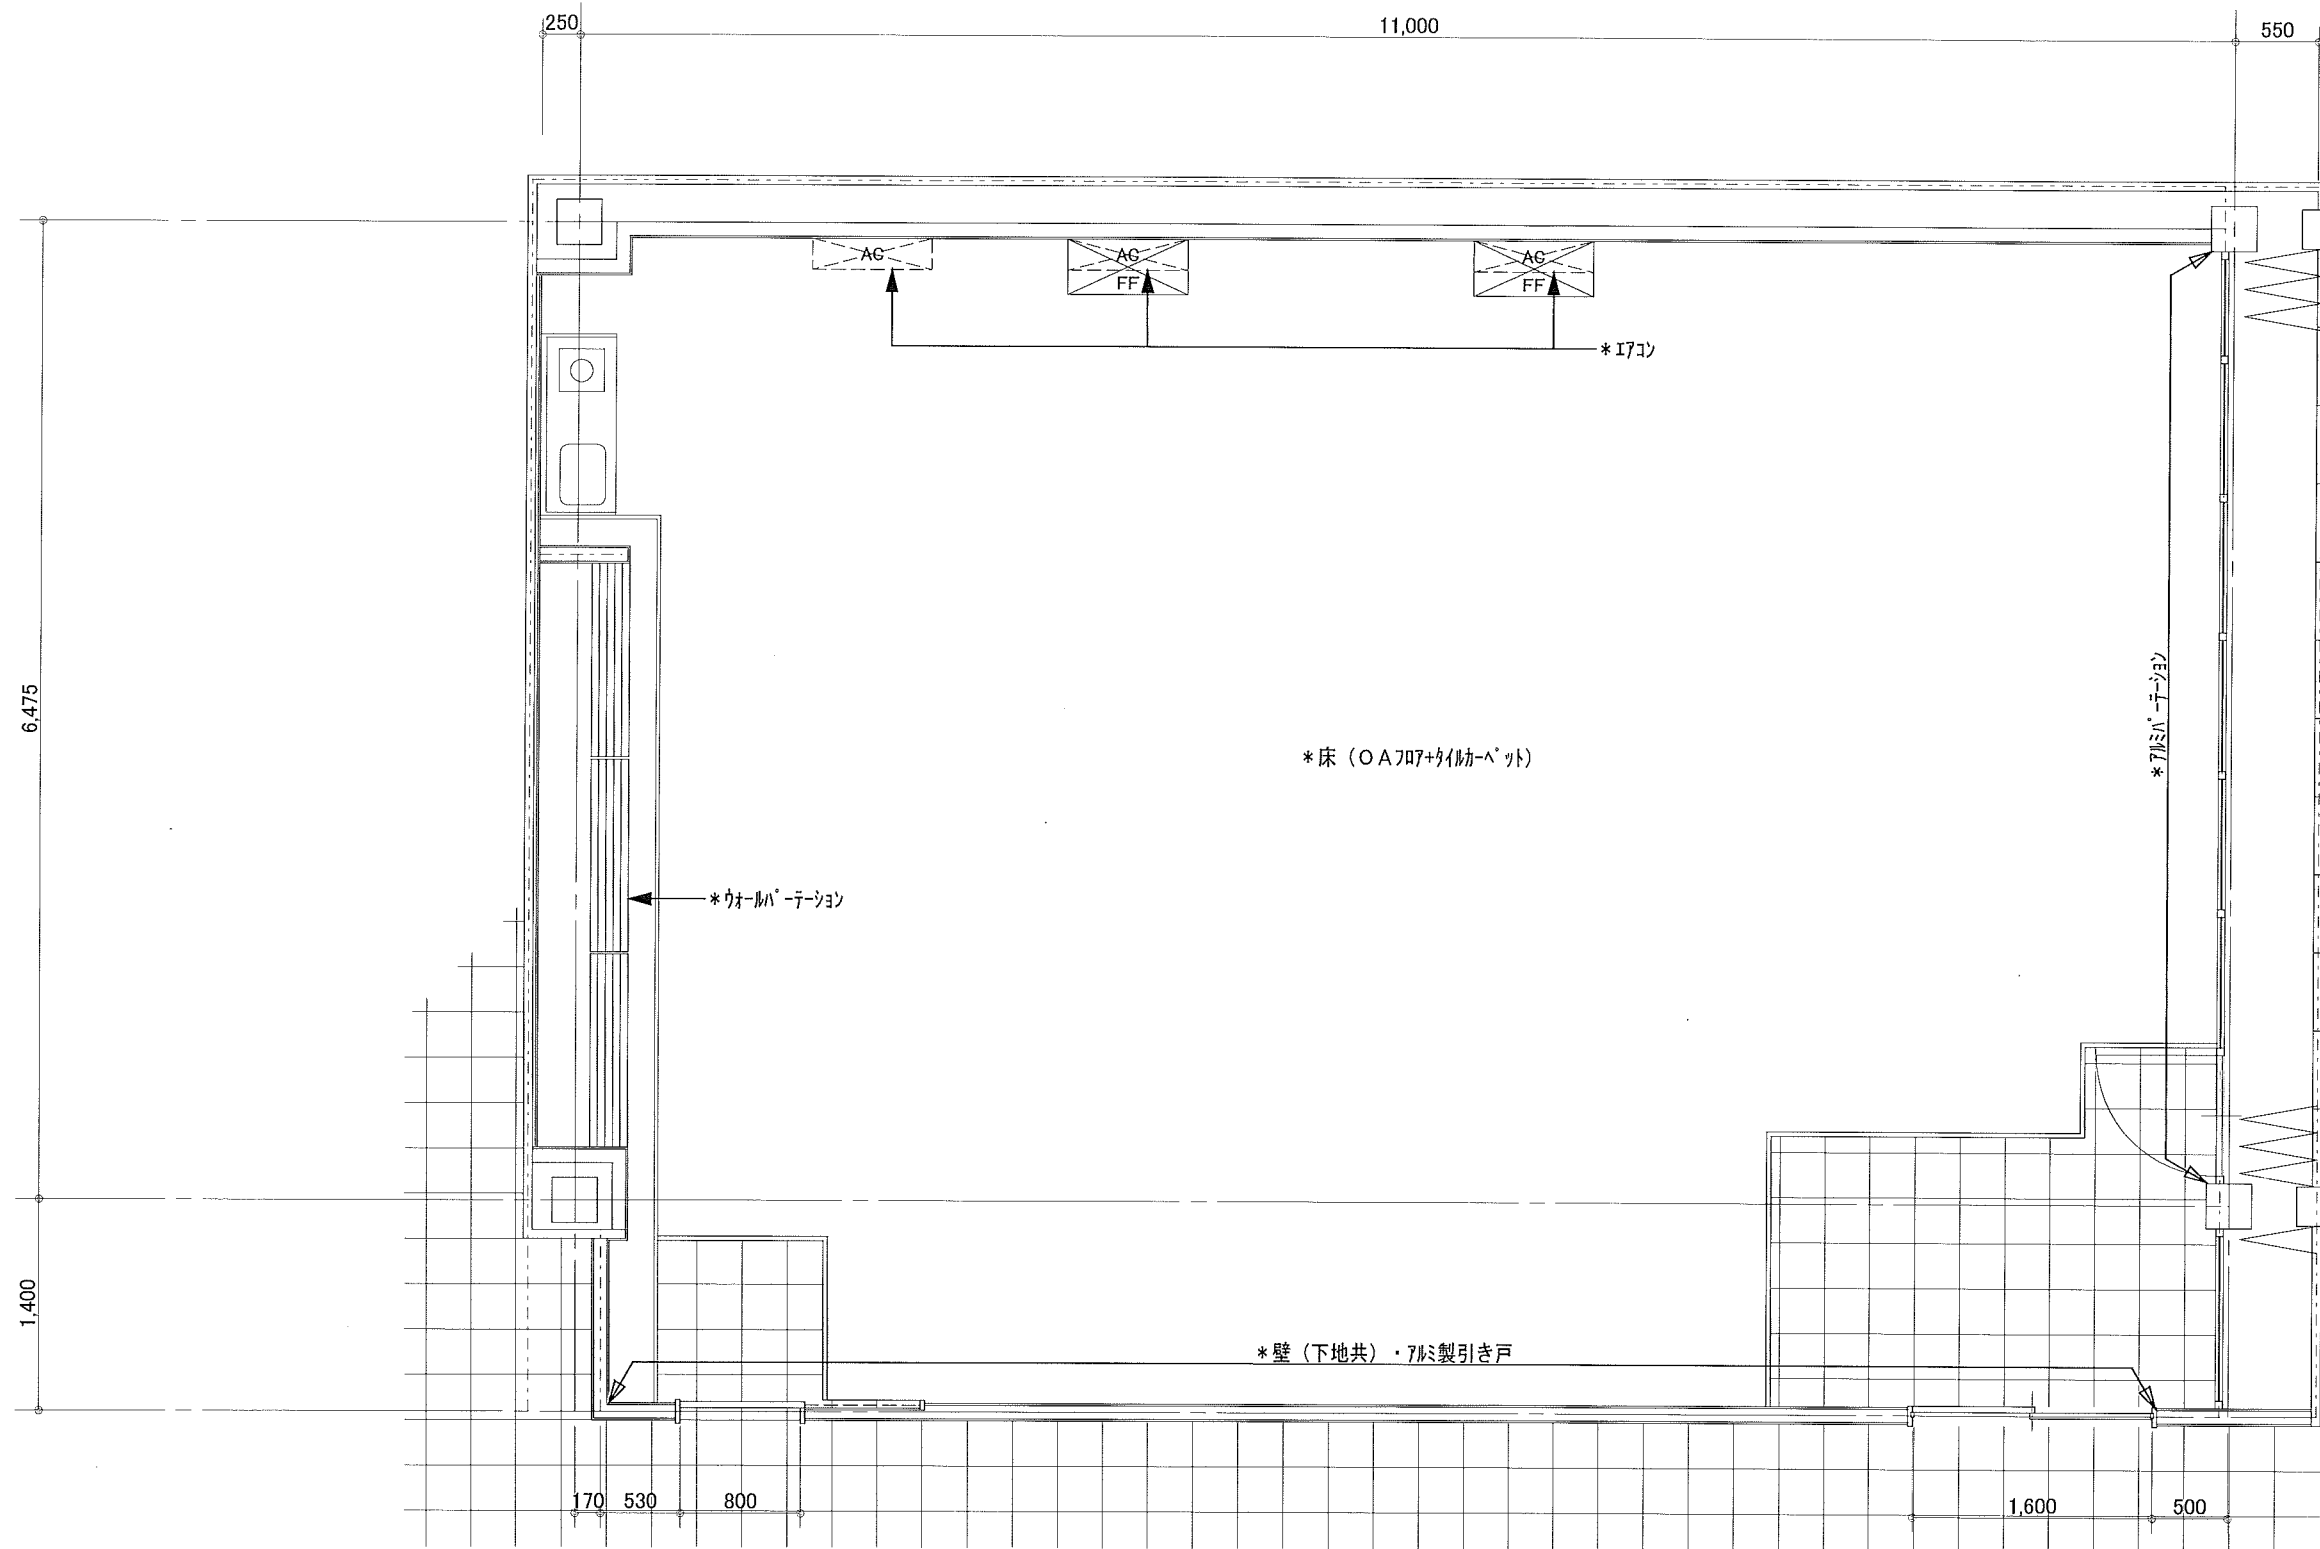





平面詳細図【改修前】（解体箇所） S=1:50

* : 撤去箇所

□ 仕上表【改修前】

室名	床	巾木	壁	天井	廻り縁
事務室	〔蹴込み〕 300角磁器質タイル貼 〔事務室〕 同上タイルの上 OA707+タイルベアット敷き	ソフト巾木 一部SUS製H150	〔下地〕 LGS90 〔仕上①〕 PB T=9.5+制震シート 〔仕上②〕 PB T=9.5+化粧ケイル板T=6 〔仕上③〕 PB T=9.5+PB T=12.5+EP 塗り	〔下地〕 LGS 〔仕上〕 PB T=9.5+制震シート+PB T=9.5+RWP T=12 CH2460	7mm製


DESIGNED	CHECKED	CHECKED	DRAWN	年月日	工事名称	図面番号
				30. 3. 19	ウェルネスタウンインキューベーション拠点施設整備業務	A - 3
				縮尺 S=1: 50	図面名 平面詳細図・仕上表【改修前】	

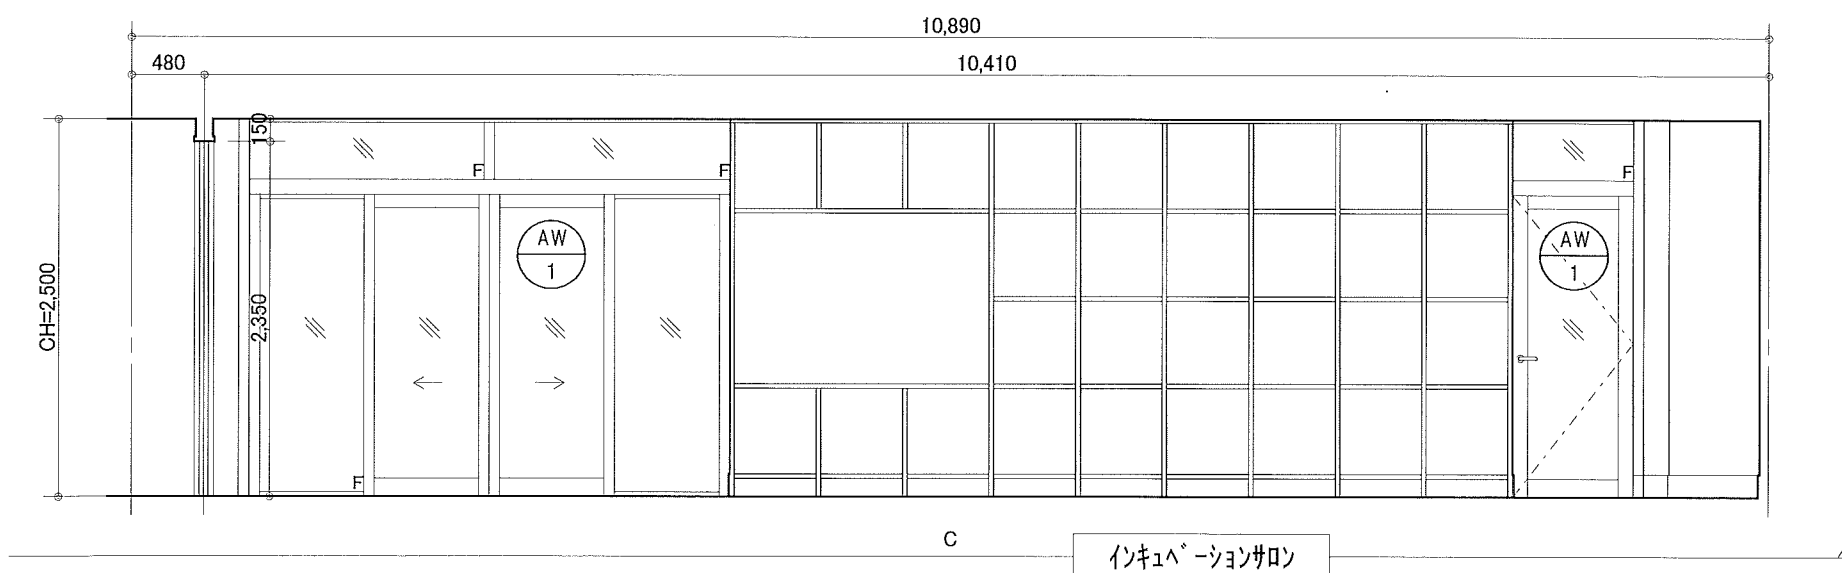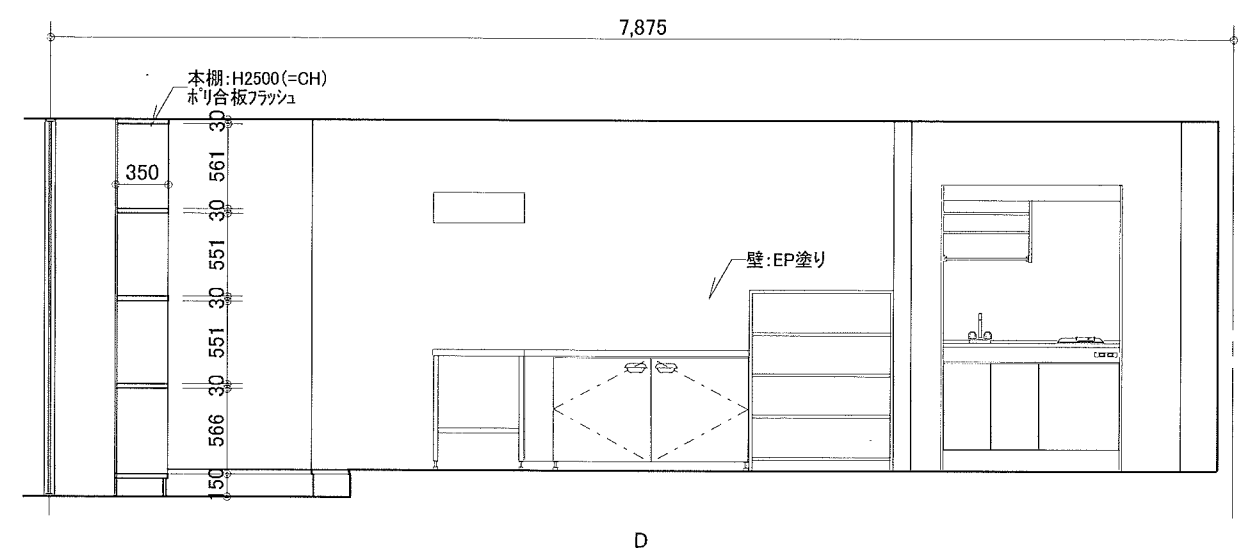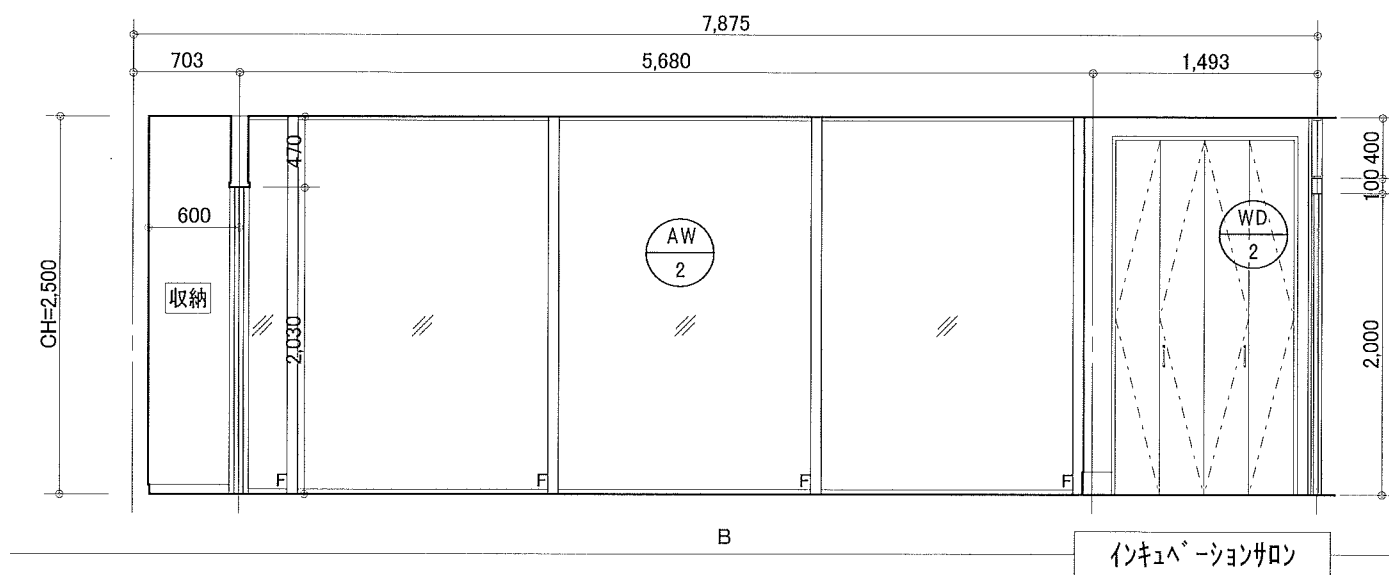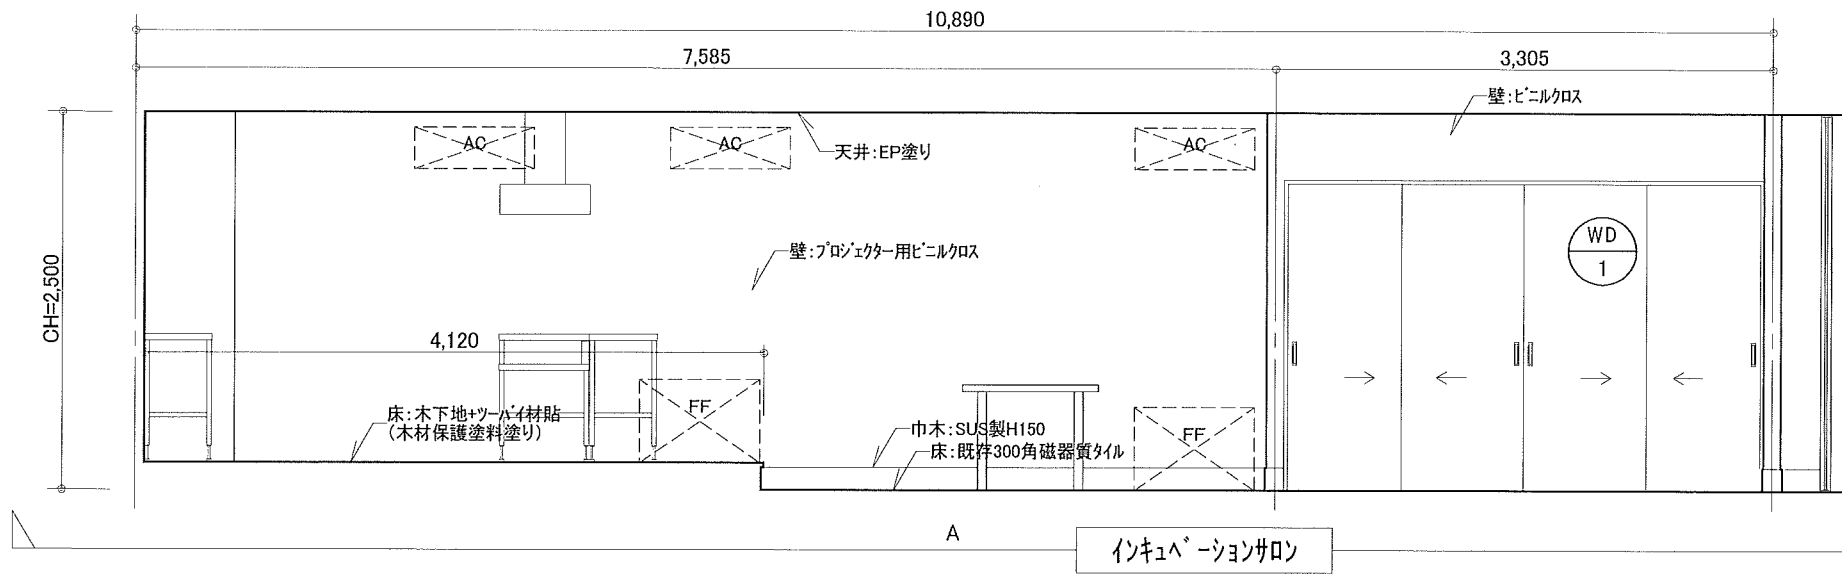

DESIGNED	CHECKED	CHECKED	DRAWN	年月日	工事名称	図面番号
				30・3・19	ウェルネスタウンインキュベーション拠点施設整備業務	A - 4
				縮尺 S=1: 50	図面名 展開図【改修後】	


□ 建具表 S=1:100

符号・数量	AW 1 1	AW 2 1
取付場所	インキューベーションサロン	オフィススペース
姿図（外観） ・寸法（内法）		
形式・見込	片開きトアFix窓ハンガー引き分け戸連窓段窓 70	Fix連窓 70
材質・仕上	アルミ	アルミ
硝子・錠	FL5+A12+FL5 本締り錠	FL5+A12+FL5
金物・備考	レバーハンドル、戸当り、ドアクローザー、大型把手、自閉装置、標準金物一式	標準金物一式

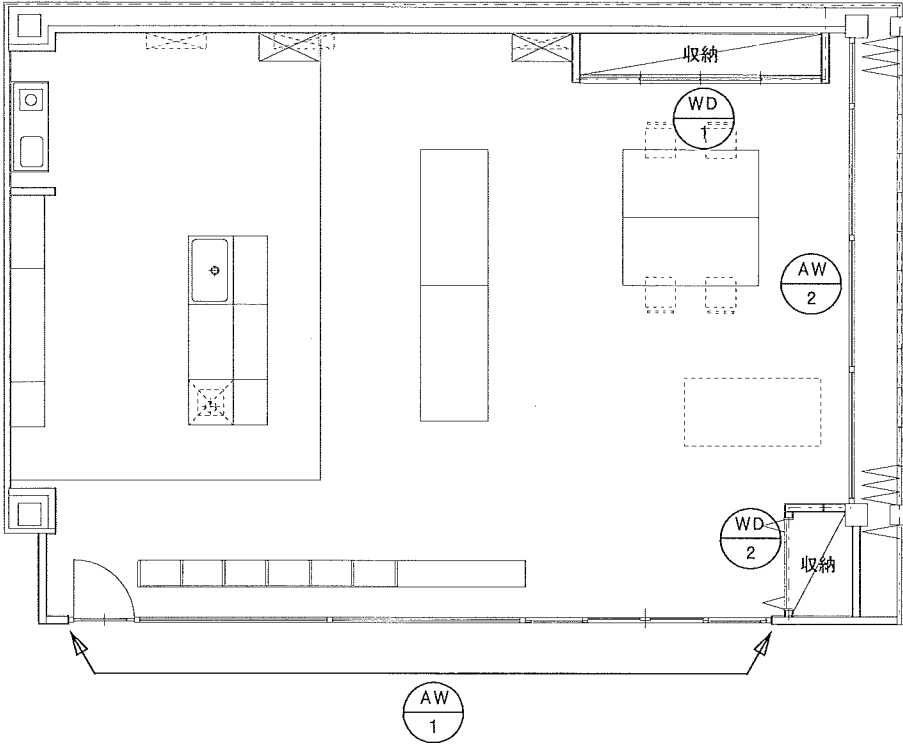


建具キープラン【改修後】 S=1:100

符号・数量	WD 1 1	WD 2 1
取付場所	収納	収納
姿図（外観） ・寸法（内法）		
形式・見込	4枚引き違いフラッシュ戸	引き違いフラッシュ戸
材質・仕上	木 珪化化粧板	
硝子・錠		
金物・備考	引き手、戸車、Vレール	


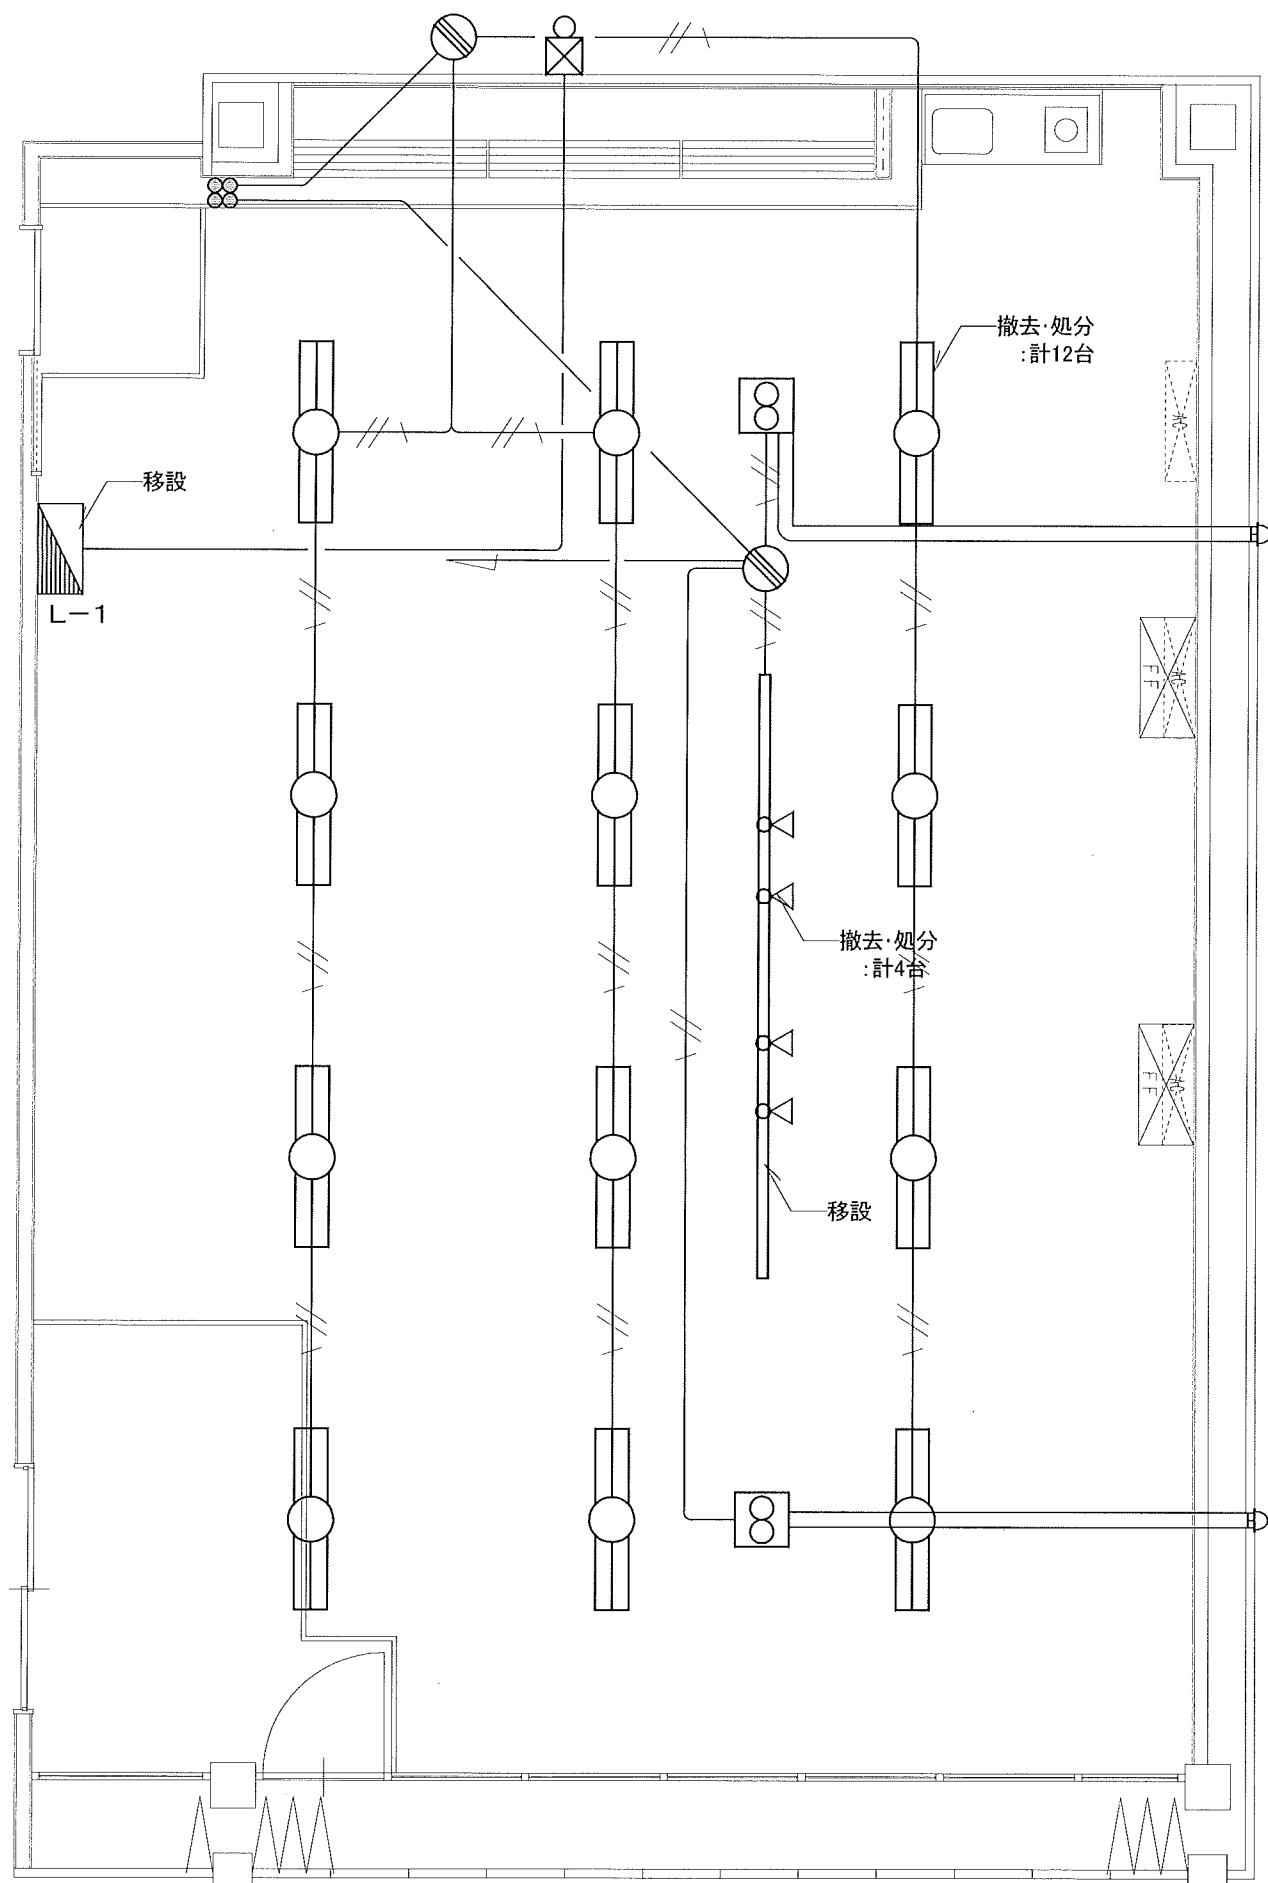


平面図【改修前】 S=1:50

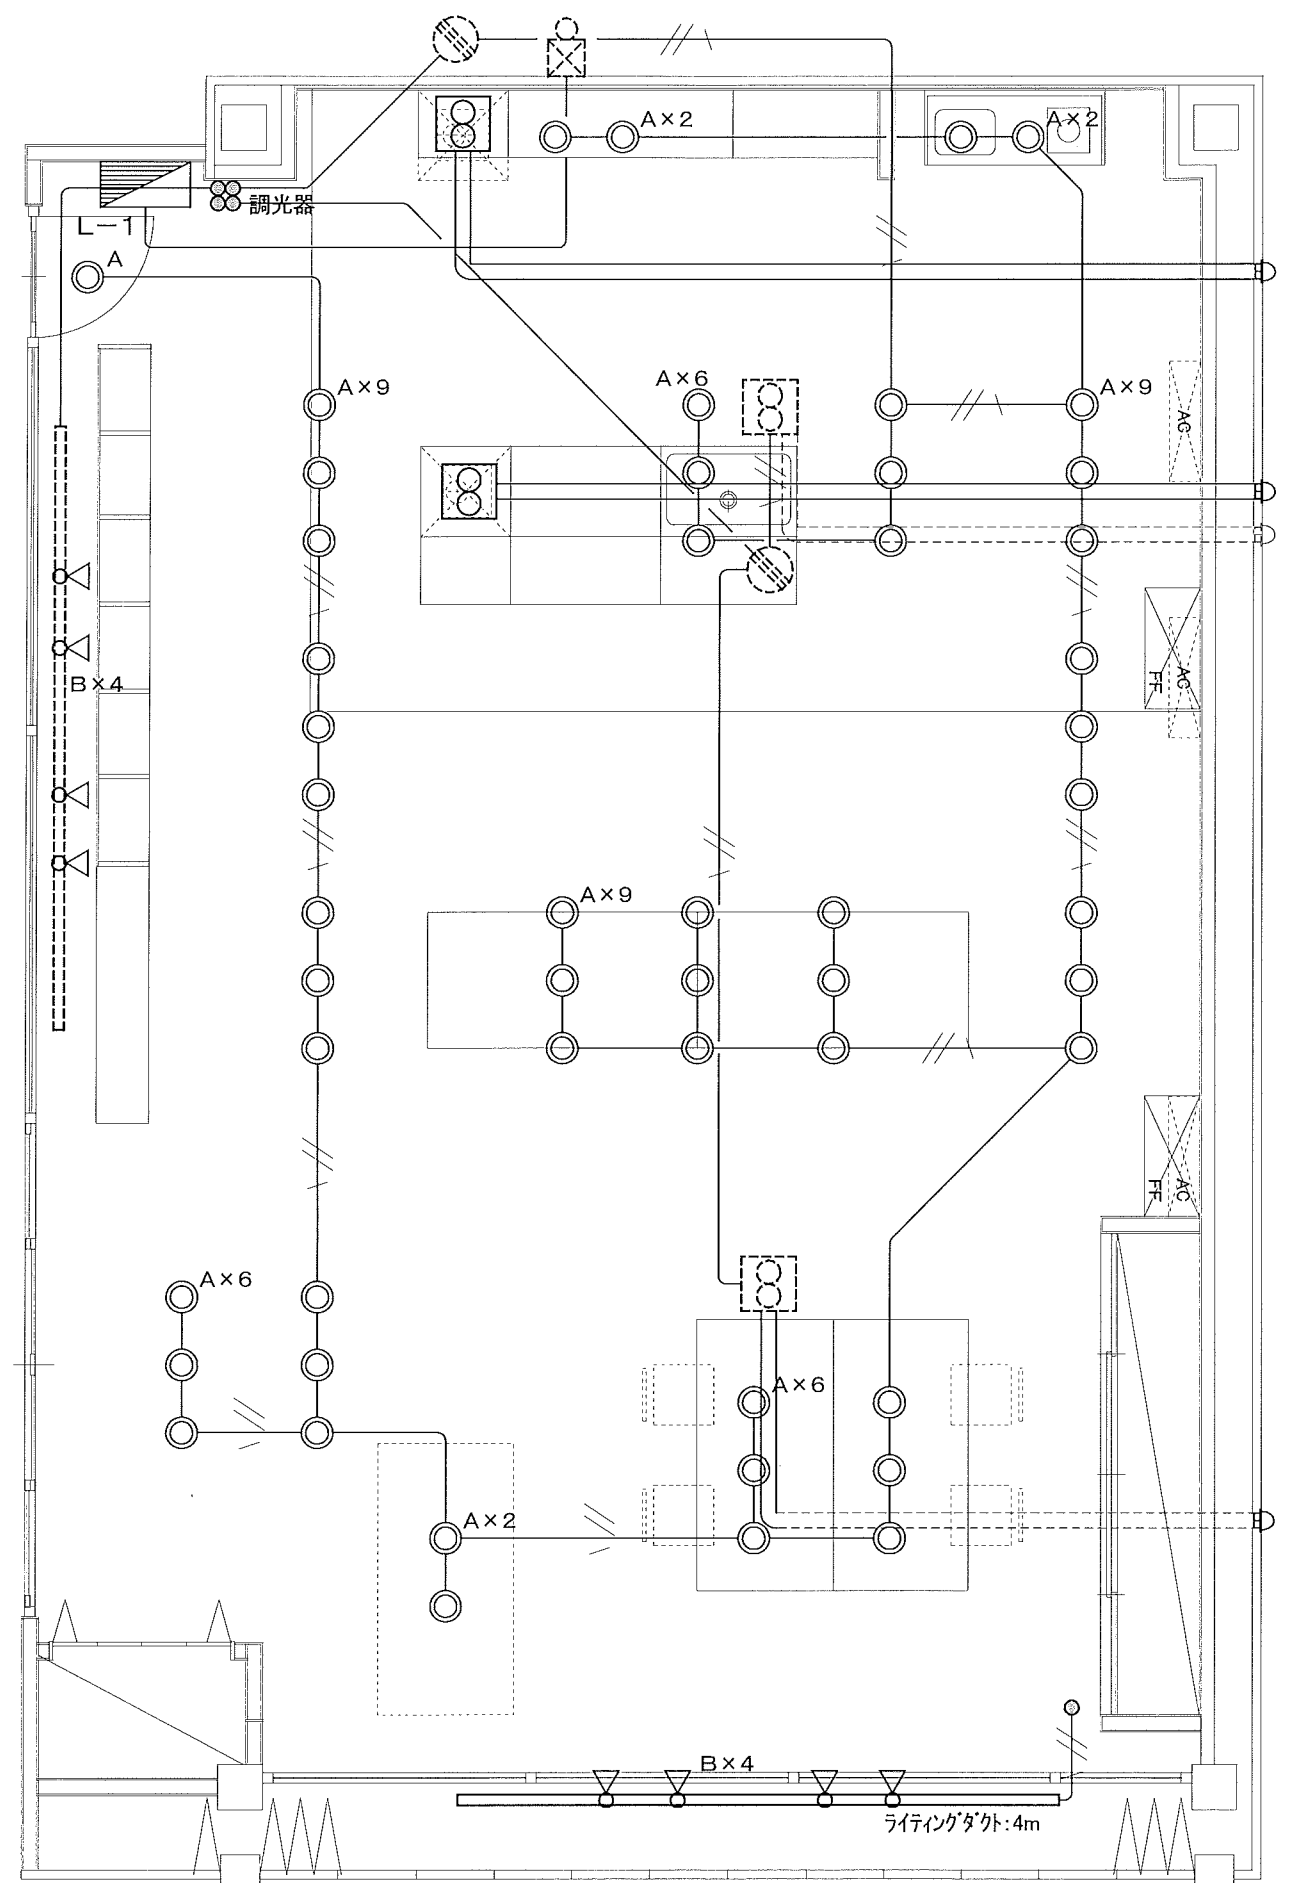


平面図【改修後】 S=1:50


DESIGNED	CHECKED	CHECKED	DRAWN	年月日	工事名称	図面番号
				30. 3. 19	ウェルネスタウンインキュベーション拠点施設整備業務	E - 1
				縮 尺 S=1: 50	図面名 電灯・換気設備図【改修前】【改修後】	

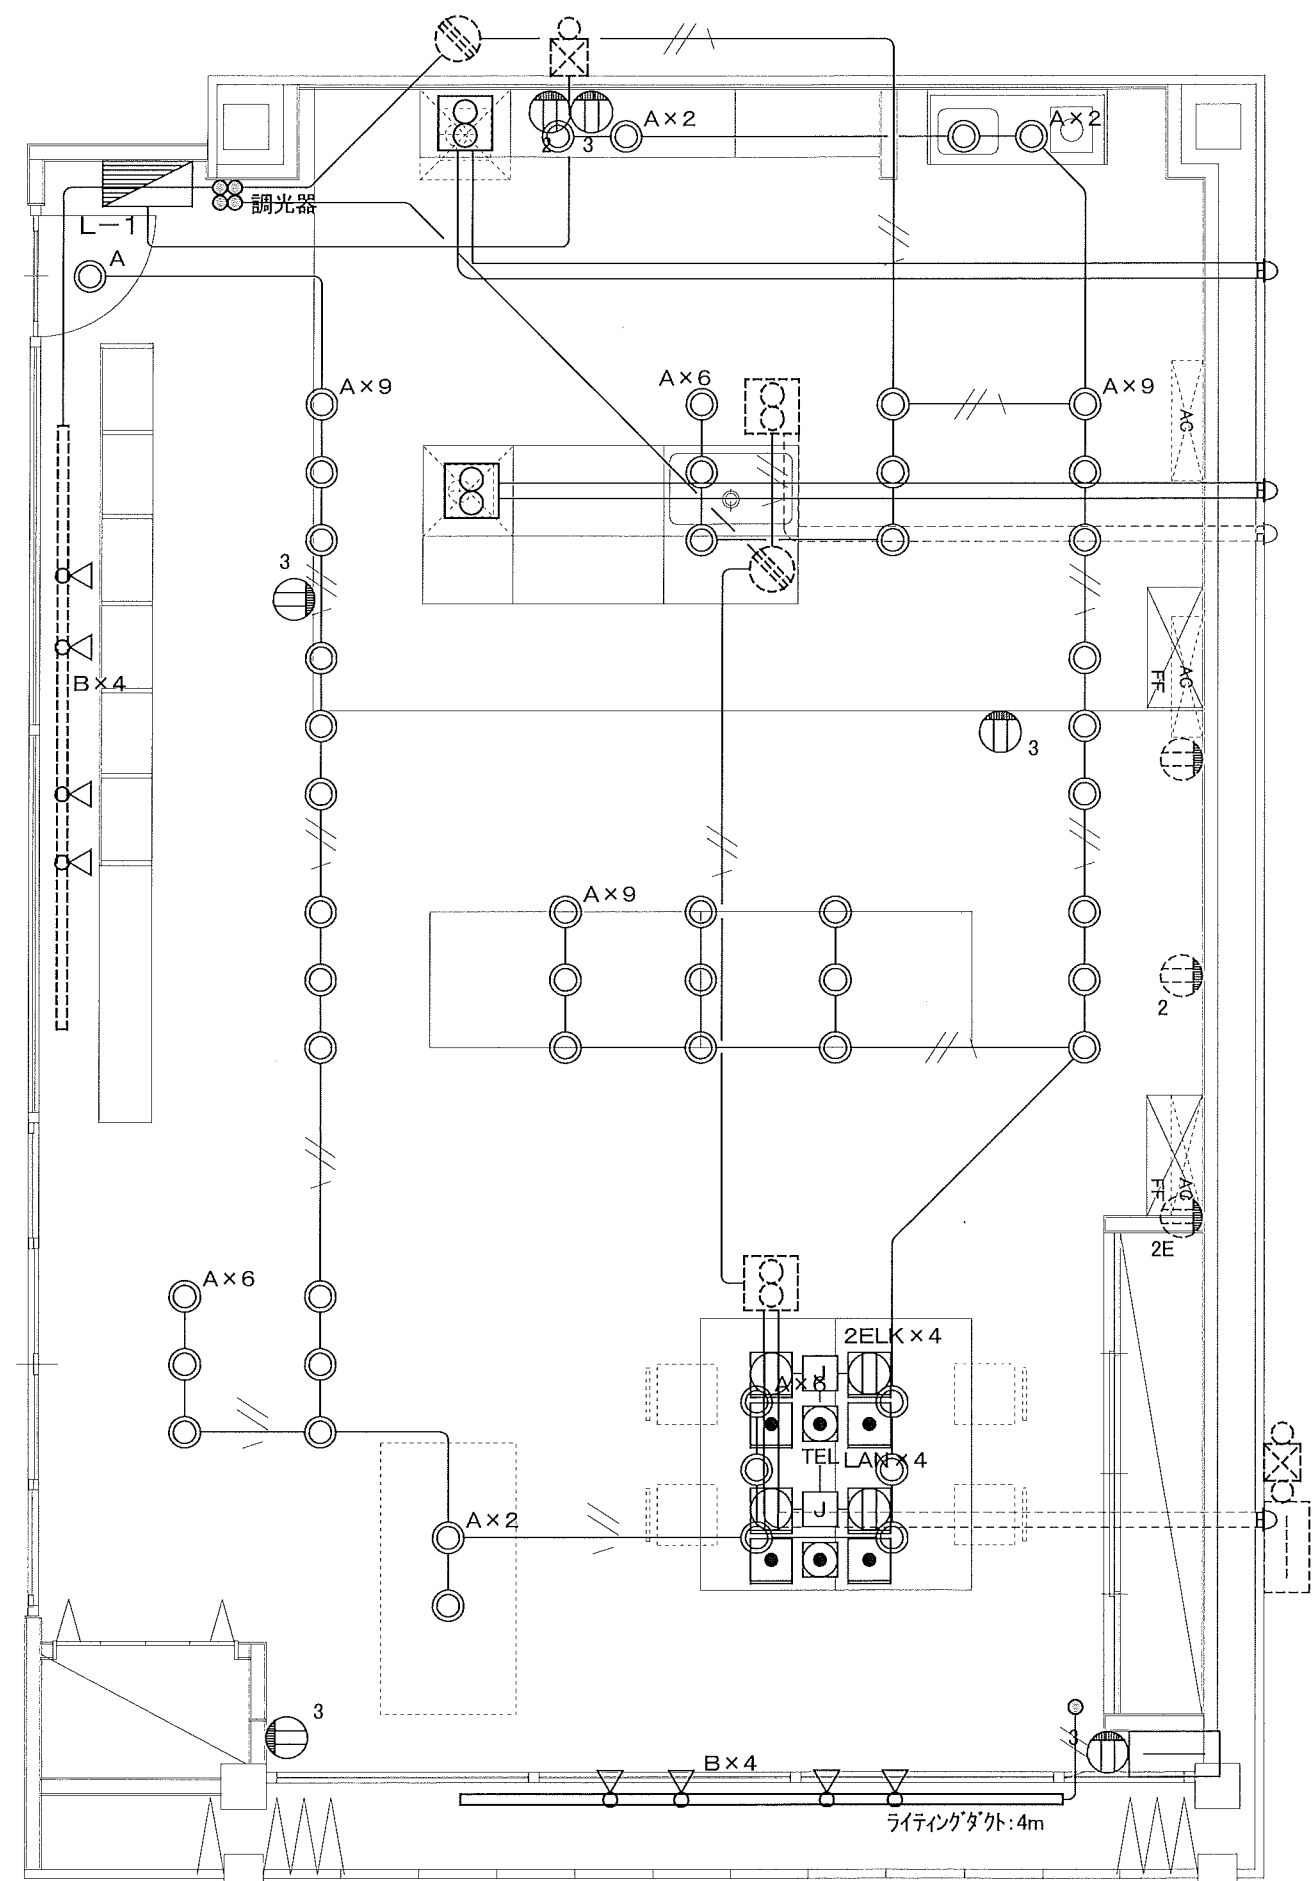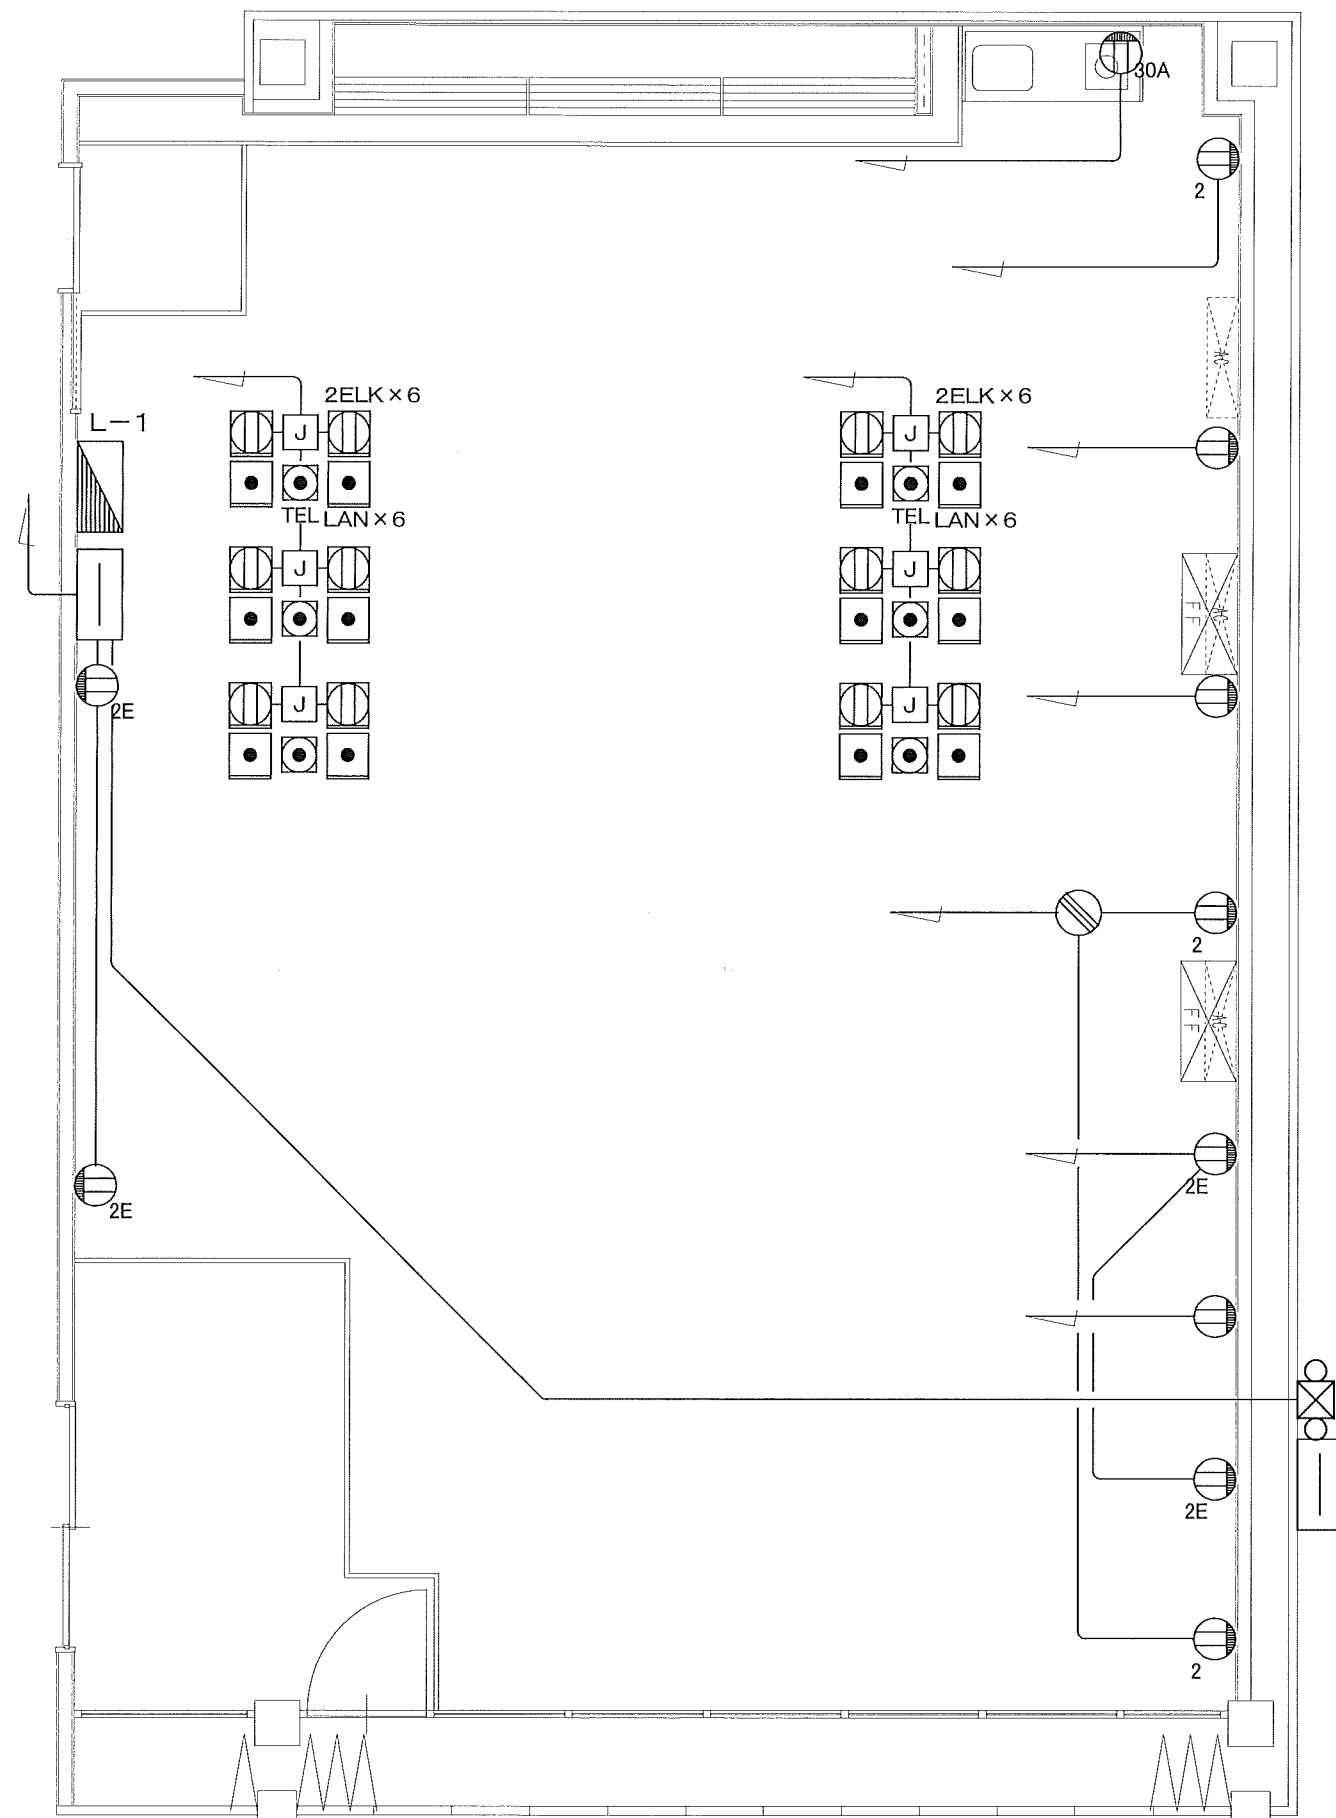

DESIGNED	CHECKED	CHECKED	DRAWN	年月日 30. 3. 19	工事名称 ウェルネスタウンインキュベーション拠点施設整備業務	図面番号 E - 2
				縮 尺 S=1: 50	図面名 コンセント・LAN設備図【改修前】 【改修後】	

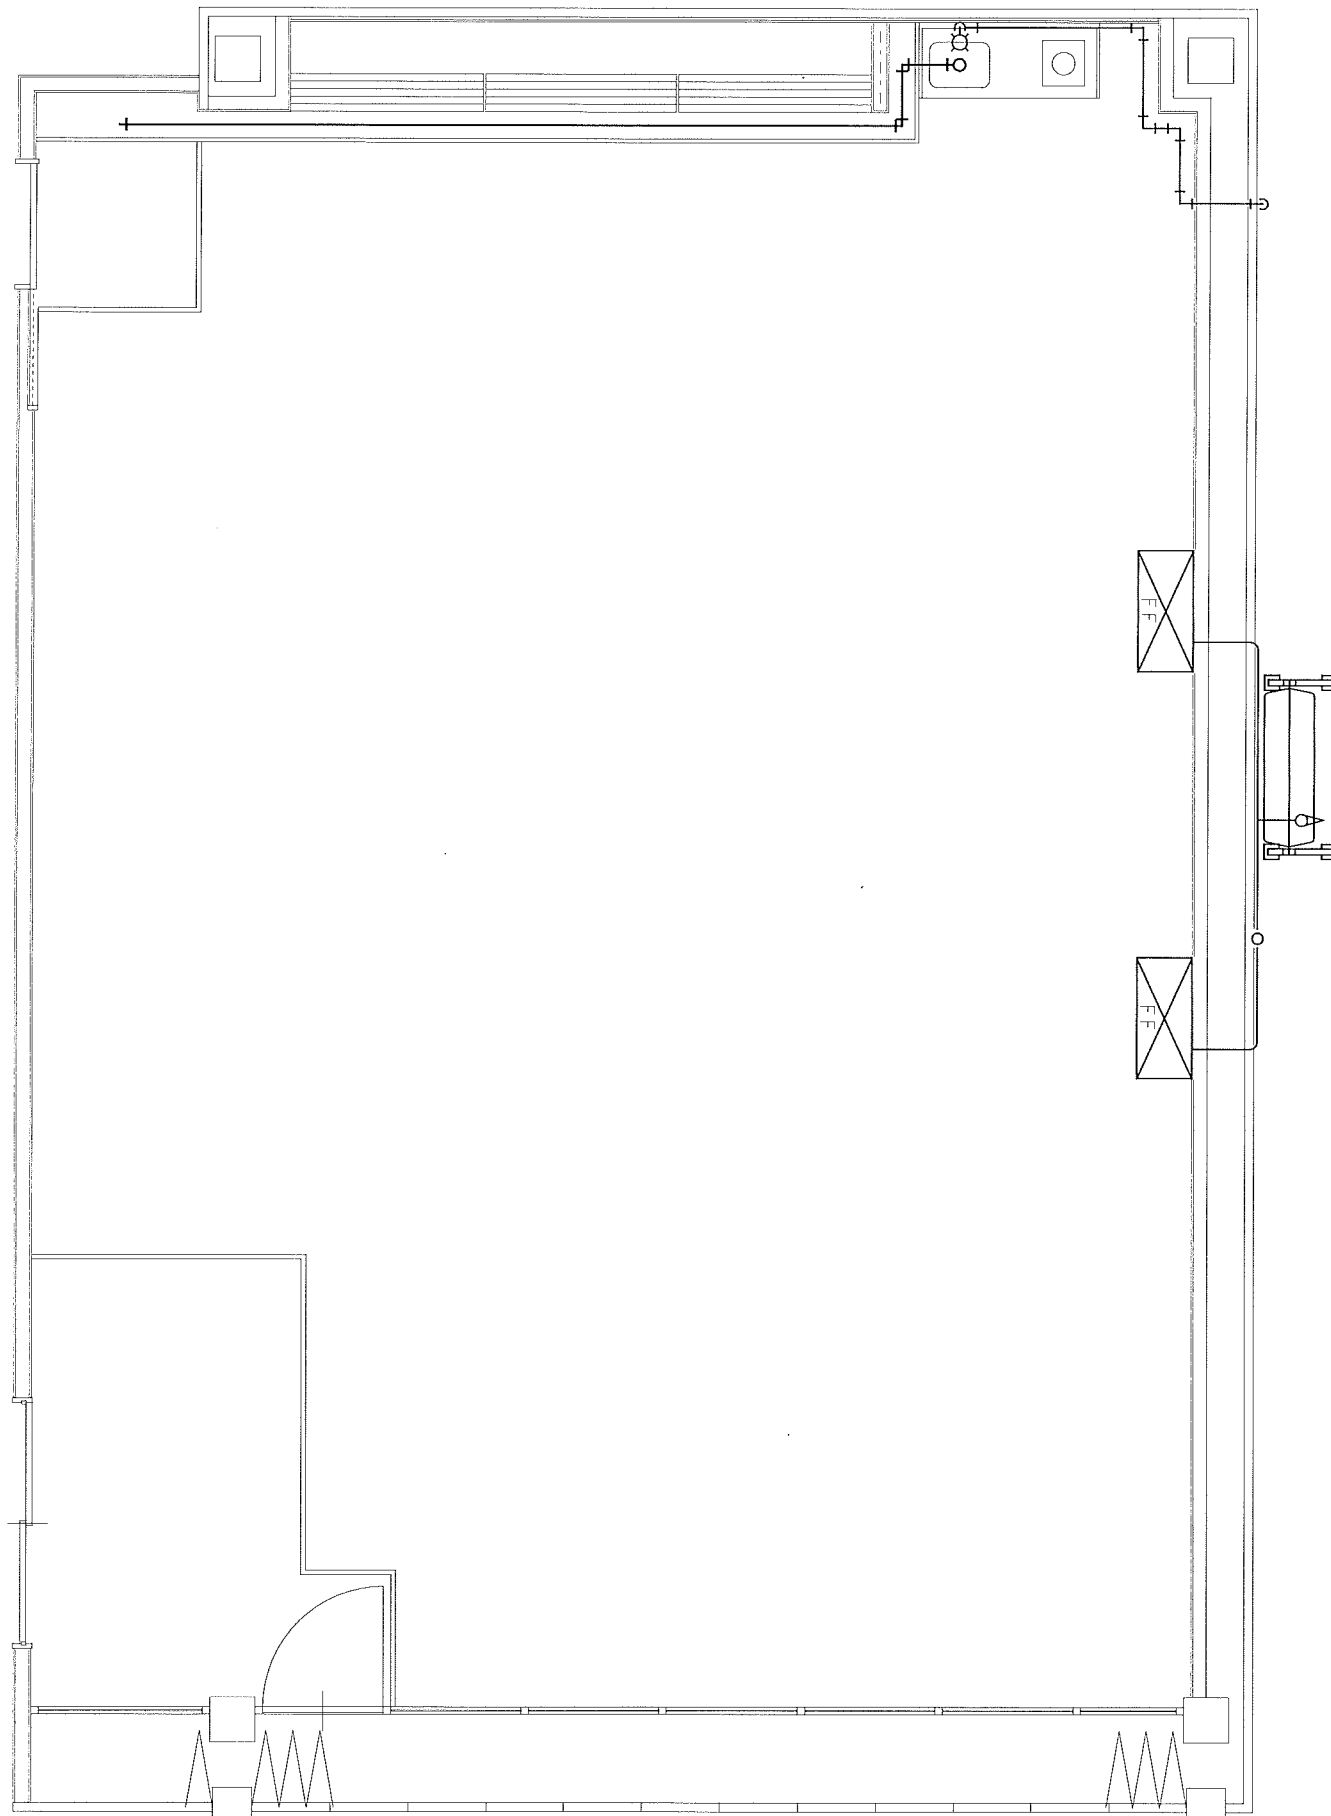

平面図【改修前】 S=1:50

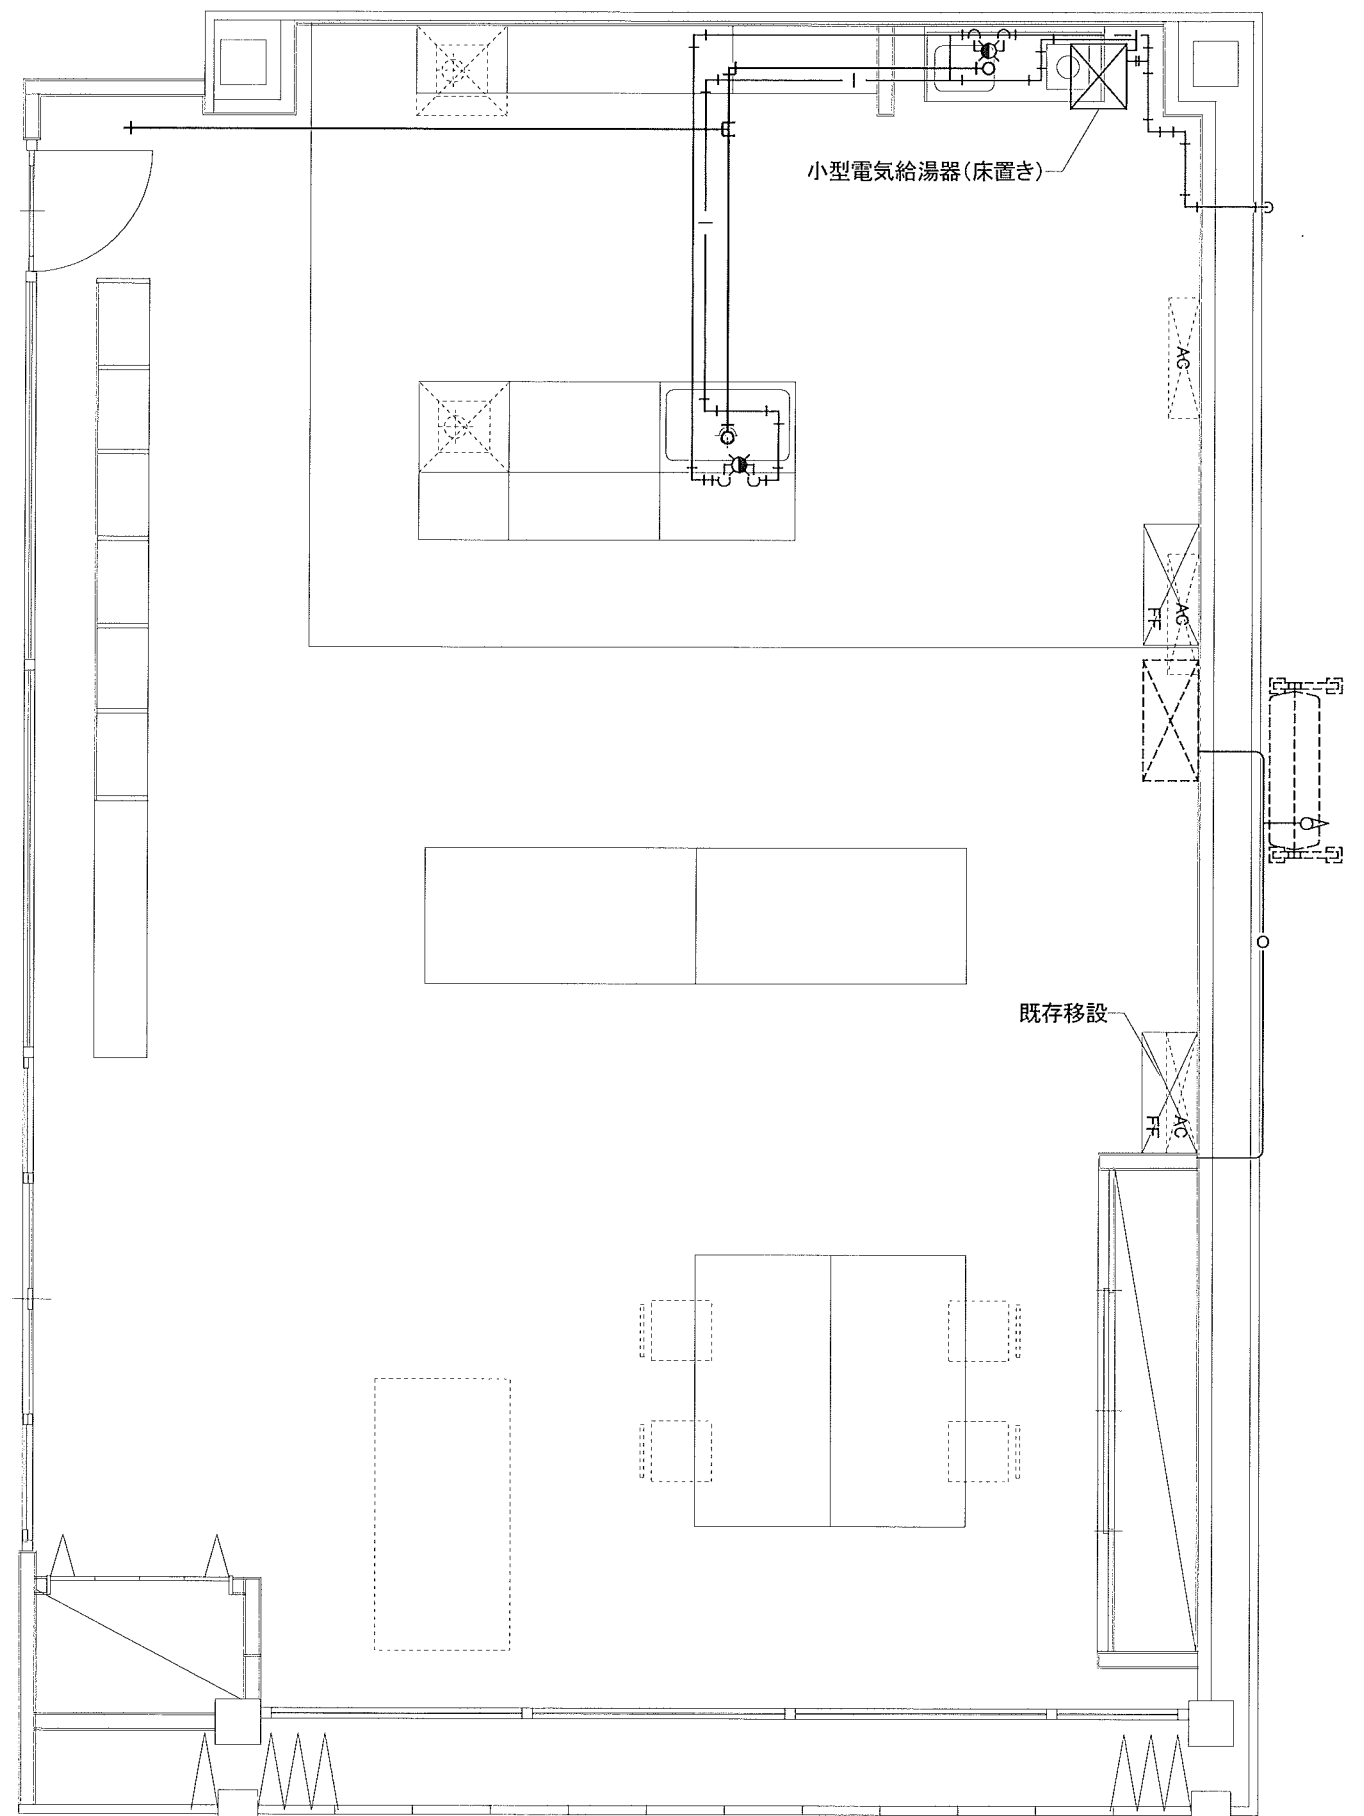

平面図【改修後】 S=1:50

DESIGNED	CHECKED	CHECKED	DRAWN	年月日	工事名称	図面番号
				30・ 3. 19	ウェルネスタウンインキュベーション拠点施設整備業務	M- 1
				縮 尺 S=1: 50	図面名 給排水・給湯・給油設備 平面図【改修前】【改修後】	