



平面图

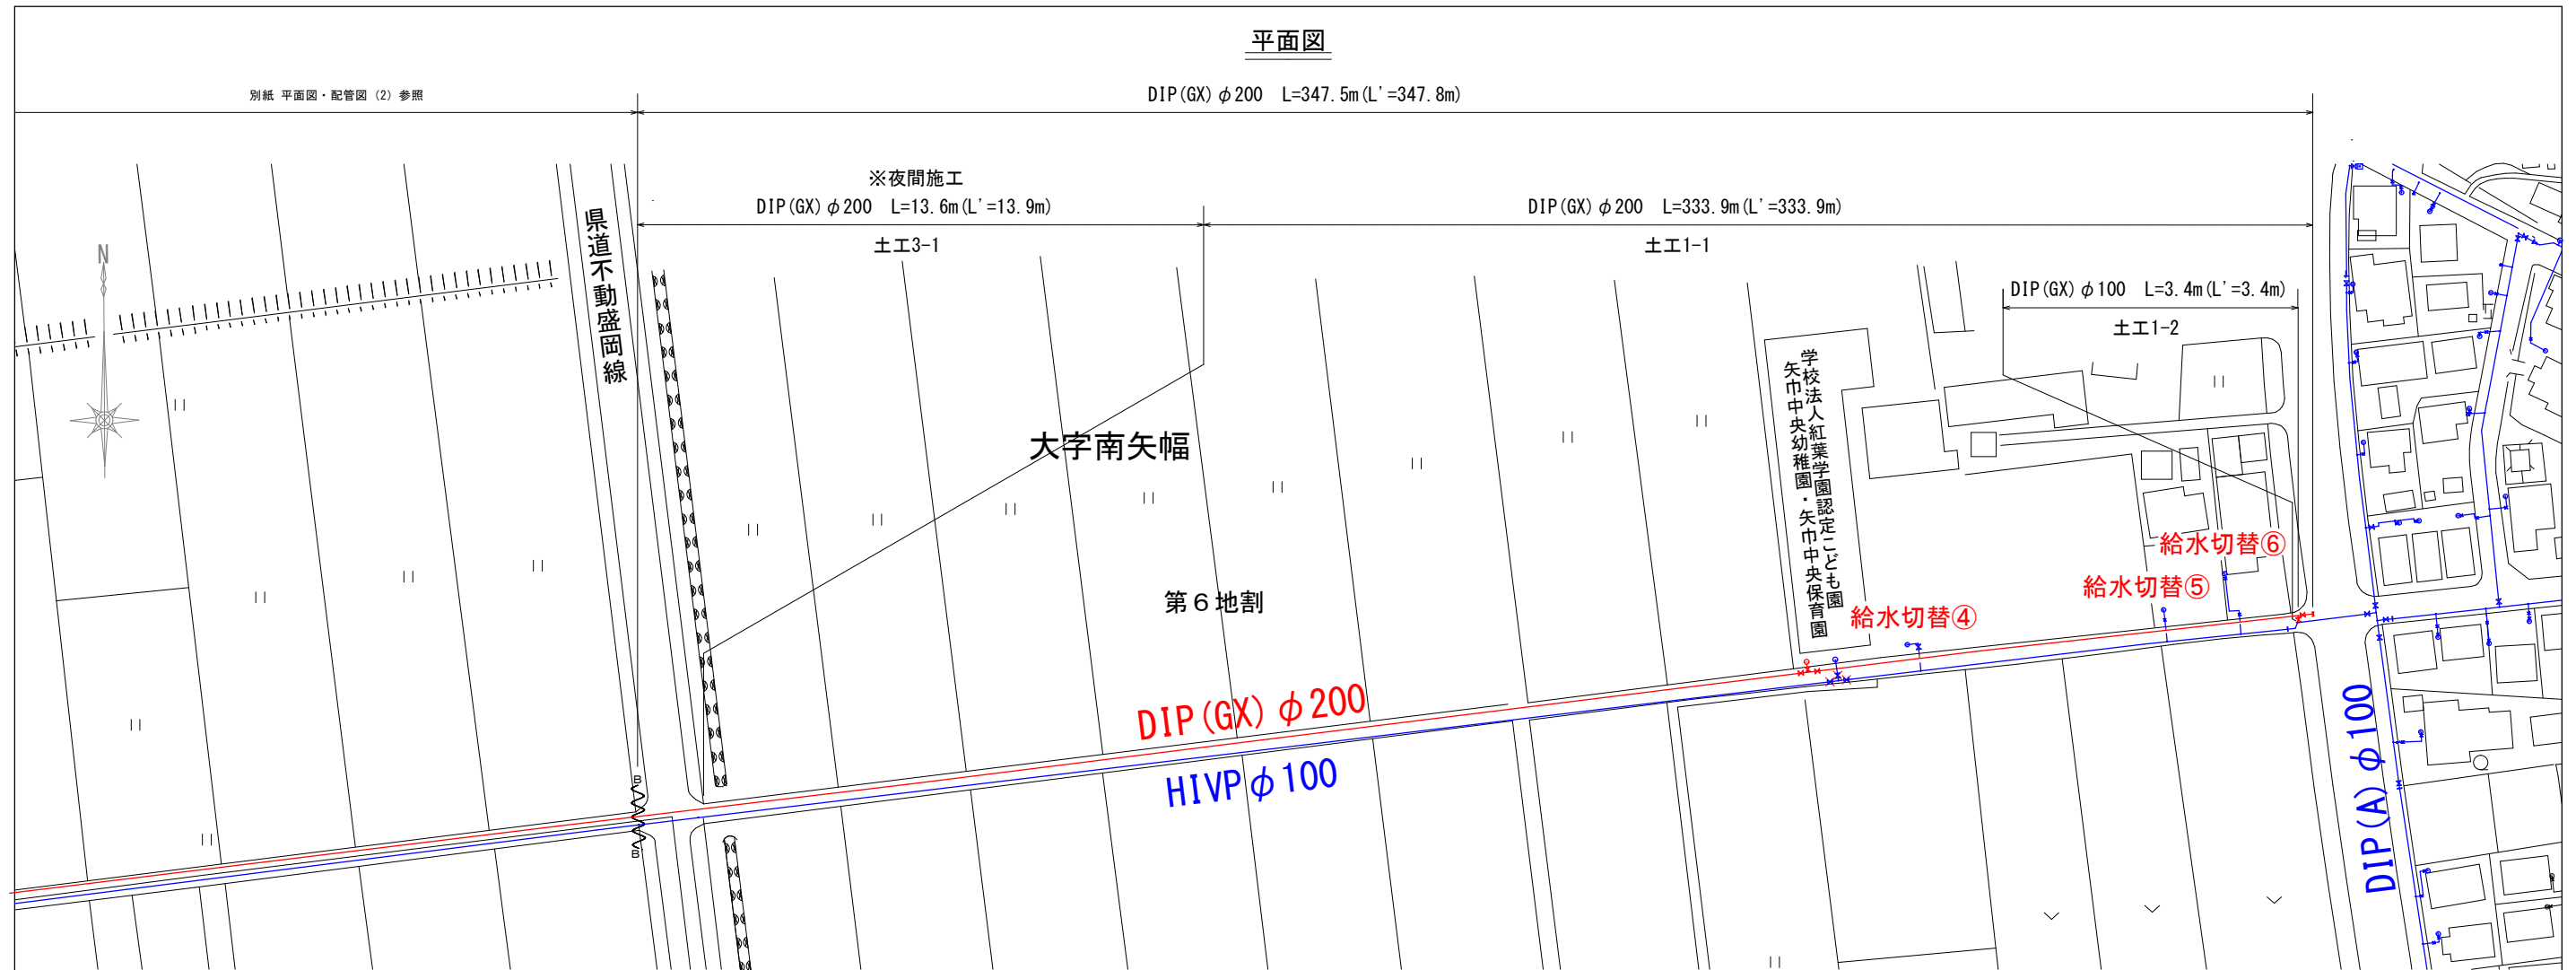


配管図

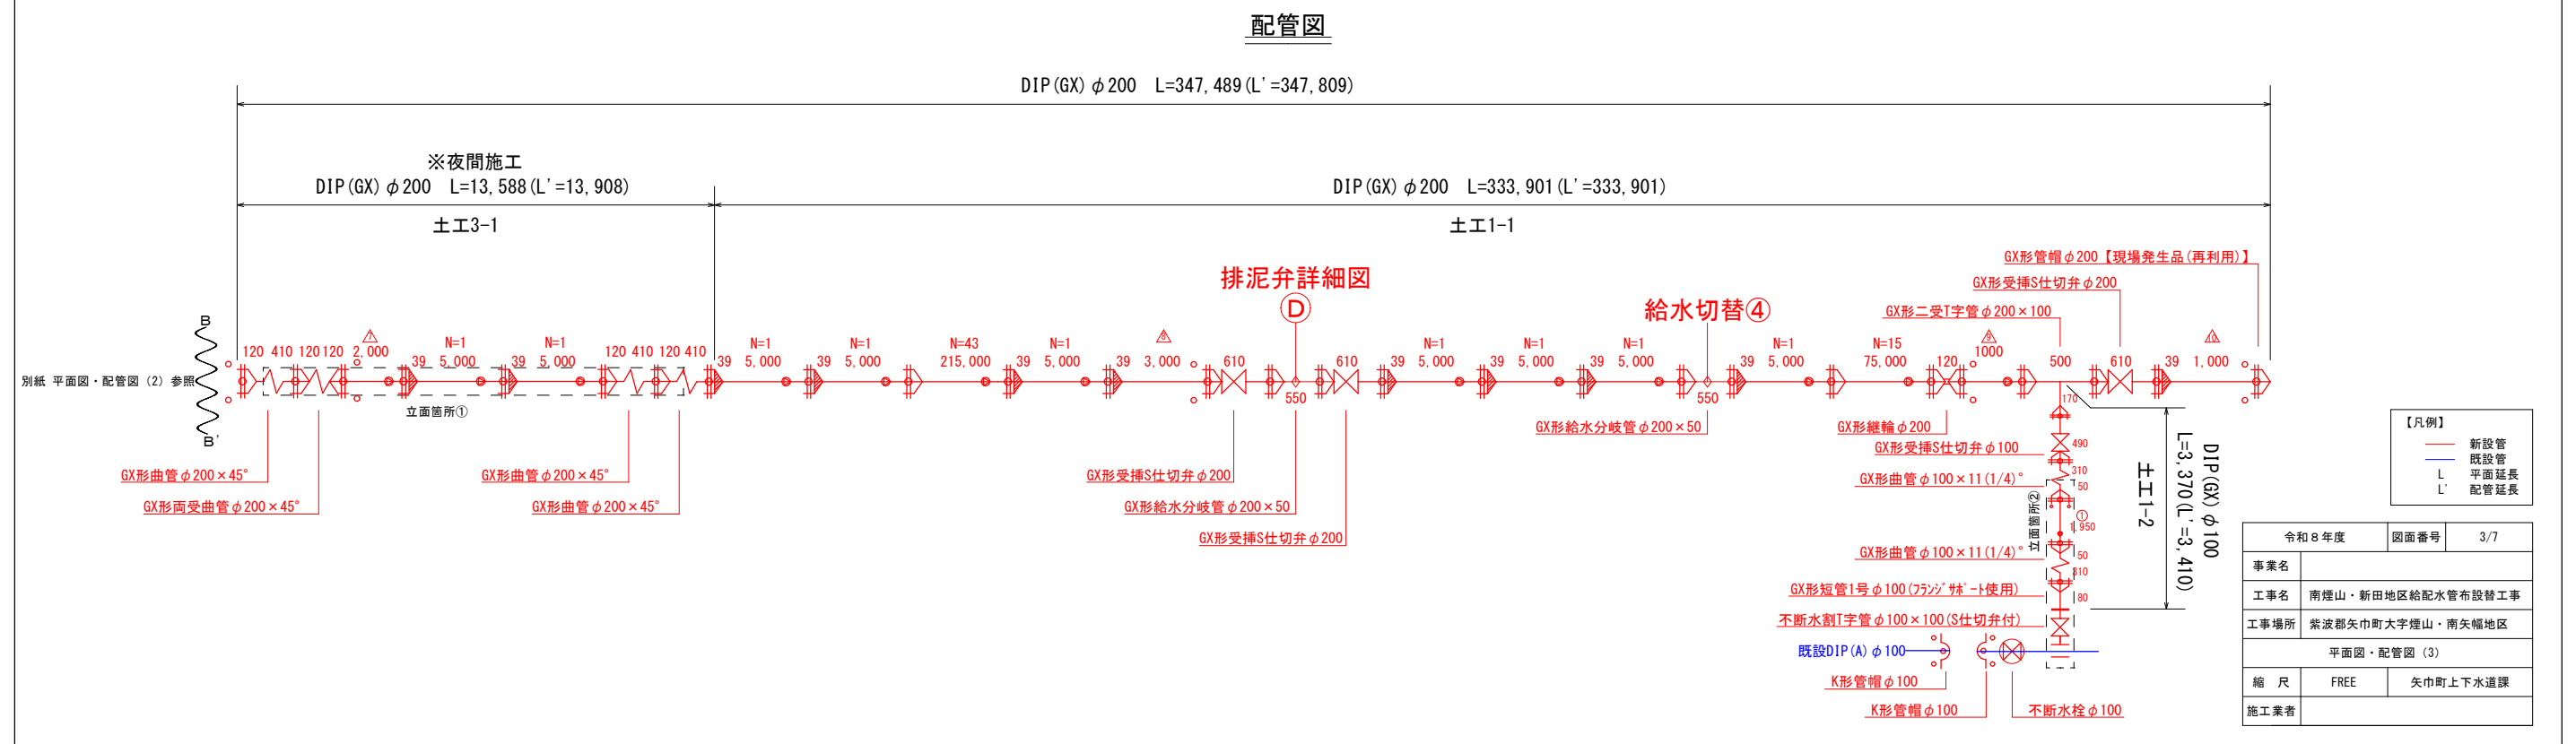

給水切替図


給水切替①

土工1-4

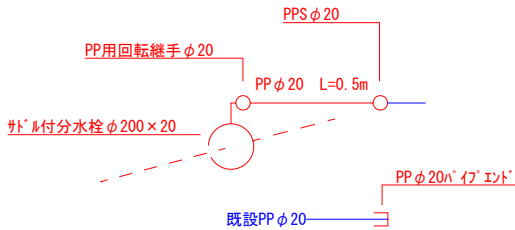


給水切替②

土工1-4

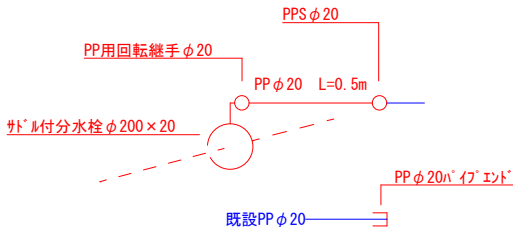


給水切替③

土工1-4

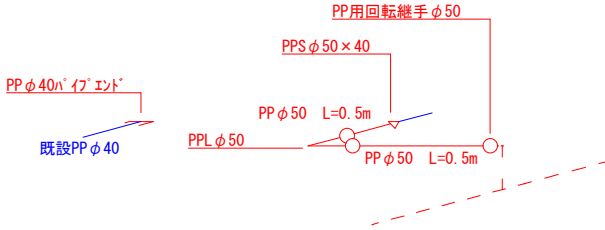


給水切替④

土工1-4

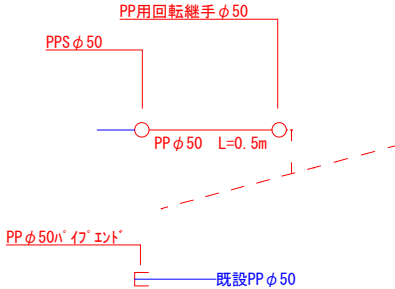


給水切替⑤

土工1-4

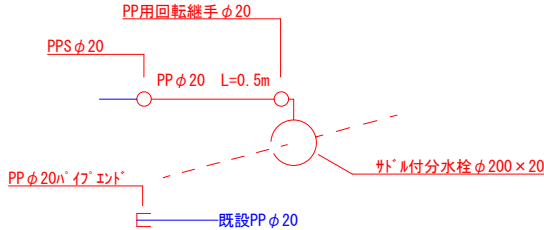


給水切替⑥

土工1-4

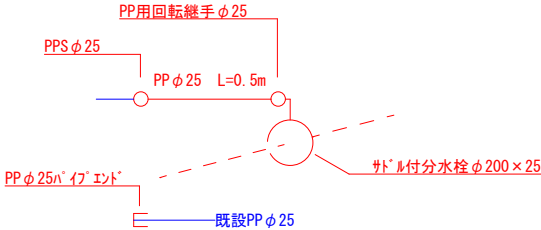


排泥弁詳細図

土工1-4

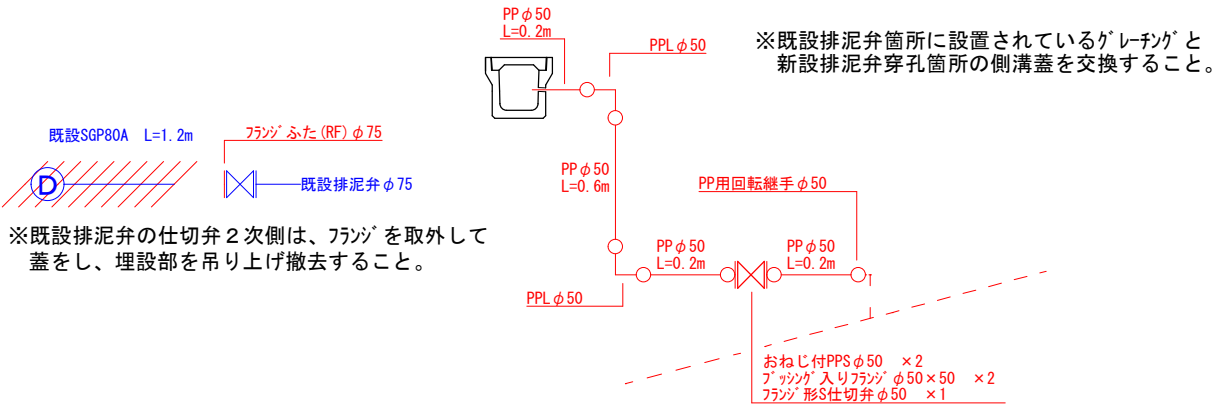


立面図

立面箇所①

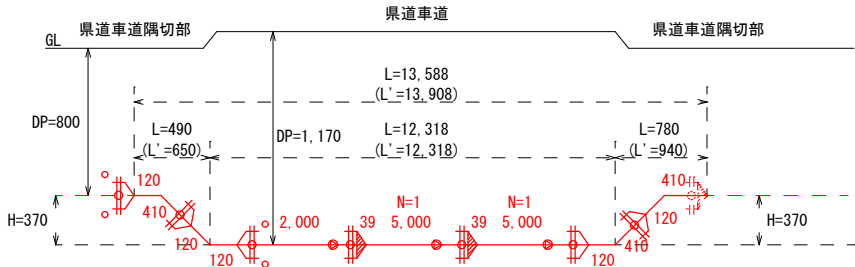


立面箇所②

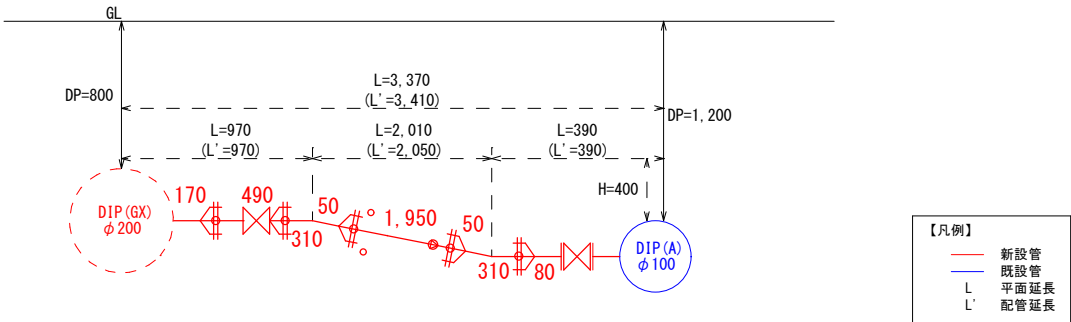


令和 8 年度		図面番号	4/7
事業名			
工事名	南煙山・新田地区給配水管布設替工事		
工事場所	紫波郡矢巾町大字煙山・南矢幅地区		
給水切替図・排泥弁詳細図・立面図			
縮 尺	FREE	矢巾町上下水道課	
施工業者			


標準掘削断面図

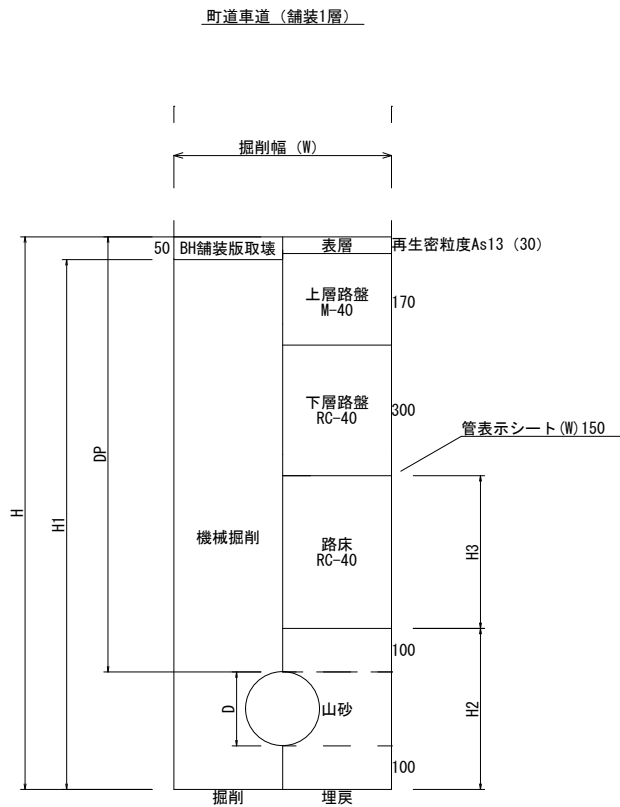

断面	管種	口径	DP	D	W	H	H1	H2	H3	土留め 矢板長
1-1	DIP-GX	φ200	800	220	600	1120	1070	420	200	
1-2	DIP-GX	φ100	800	120	600	1020	970	320	200	
1-3	DIP-GX	φ75	800	100	600	1000	950	300	200	
1-4	PP	φ50以下	800	60	600	960	910	260	200	

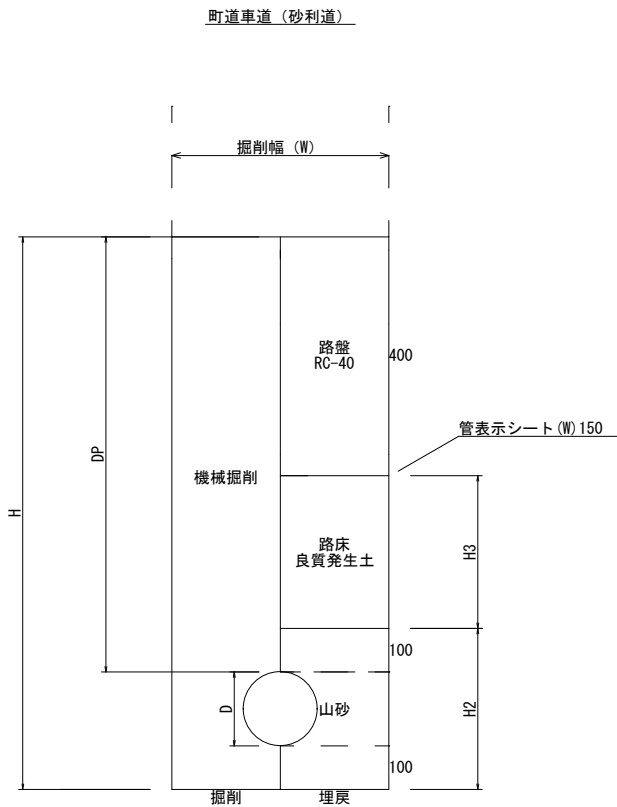

断面	管種	口径	DP	D	W	H	H1	H2	H3	土留め 矢板長
2-1	DIP-GX	φ200	800	220	600	1120	—	420	300	

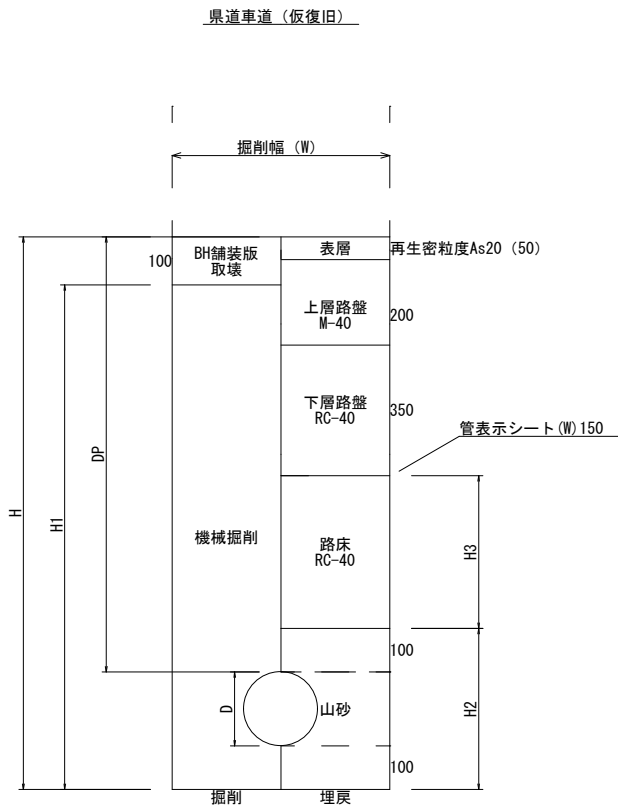


断面	管種	口径	DP	D	W	H	H1	H2	H3	土留め 矢板長
3-1	DIP-GX	φ200	1170	220	600	1490	1390	420	470	

令和8年度		図面番号	5/7
事業名			
工事名	南煙山・新田地区給配水管布設替工事		
工事場所	紫波郡矢巾町大字煙山・南矢幅地区		
標準掘削断面図			
縮尺	FREE	矢巾町上下水道課	
施工業者			


水管橋詳細図 (1)

平面図 S=1:20

※：水管橋据付に伴い干渉の恐れがある構造物については適宜、一時撤去・復旧・移設を行うこととする。

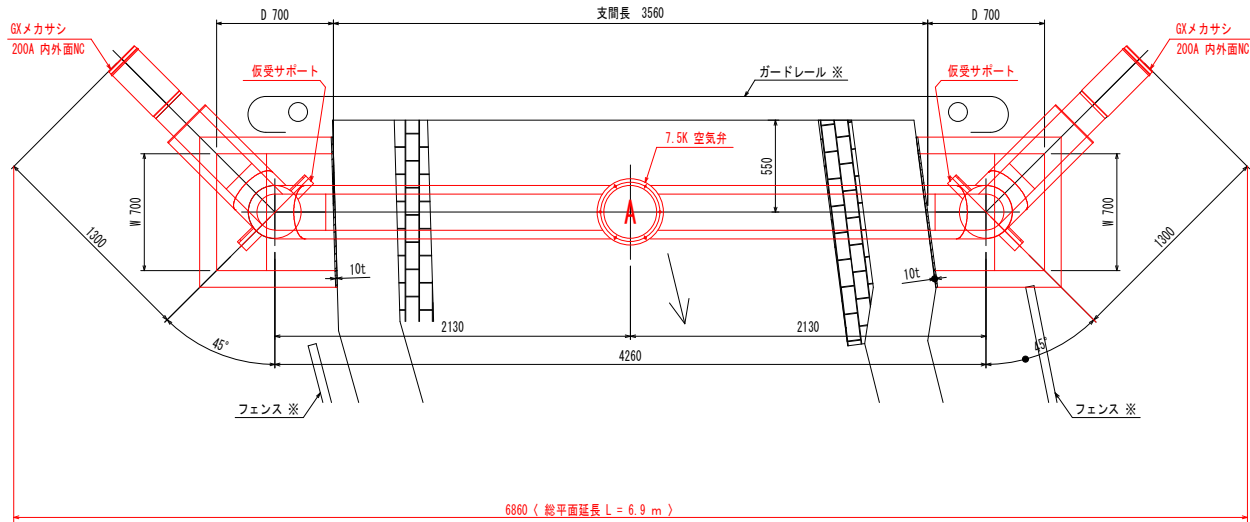


側面図 S=1:20

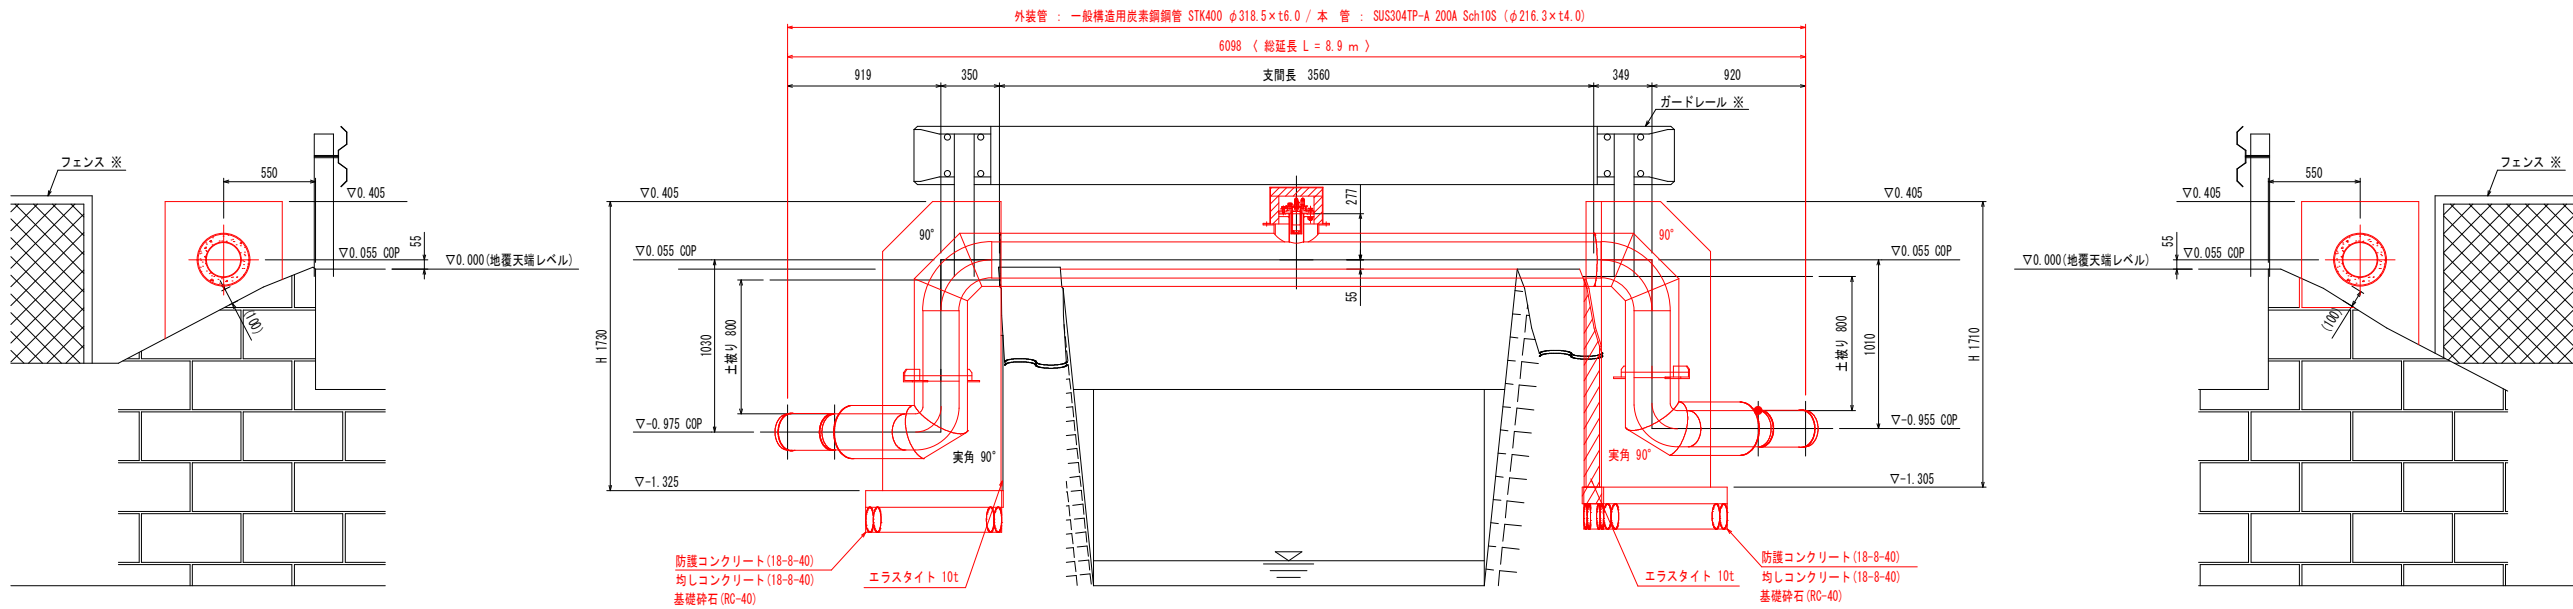

- 備考：
- ・フランジは、7.5Kフランジ（RF）とする。
 - ・（ ）寸法は参考、〈 〉寸法は実長を表す。
 - ・埋設SUS露出部は防食テープ巻とする。
 - ・防護コンクリート形状は参考とする。
 - ・製作前に現地にて再度寸法を確認のこと。
 - ・防護コンクリート据付時の土工は、1m四方による掘削を標準と掘削し、良質発生土にて埋め戻すこと。

二重管保温工図 S=1:10

外装管：一般構造用炭素鋼鋼管 STK400 φ318.5×t6.0
塗 装：ポリウレタン樹脂塗装
保温材：硬質ウレタンフォーム
本 管：SUS304TP-A 200A Sch10S (φ216.3×t4.0)



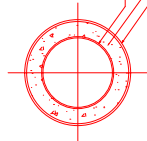


令和8年度		図面番号	6/7
事業名			
工事名	南煙山・新田地区給配水管布設替工事		
工事場所	紫波郡矢巾町大字煙山・南矢幅地区		
水管橋詳細図（1）			
縮 尺	FREE	矢巾町上下水道課	
施工業者			


水管橋詳細図 (2)

部分詳細図


防護コンクリート詳細図 S=1:15

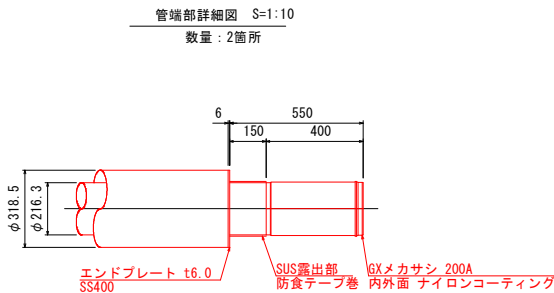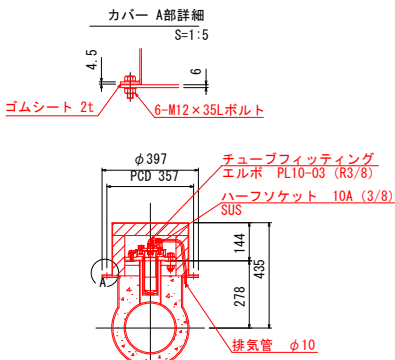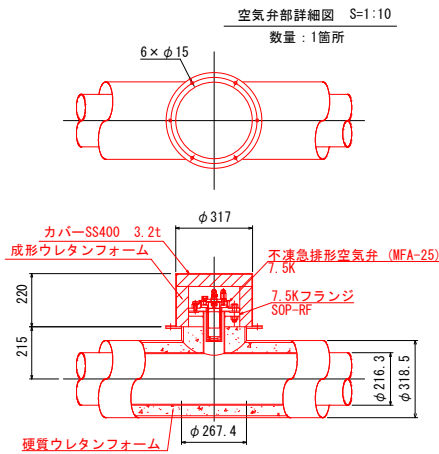


右岸側

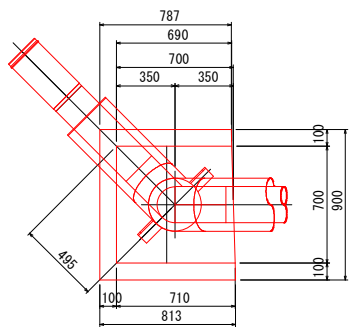

左岸側


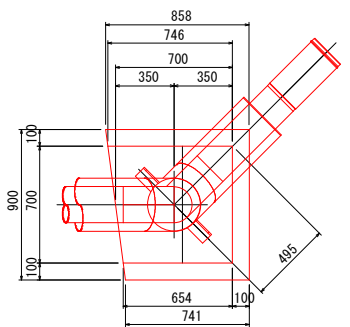


仮受サポート詳細図 S=1:10
(代表：左岸側)
数量：2箇所

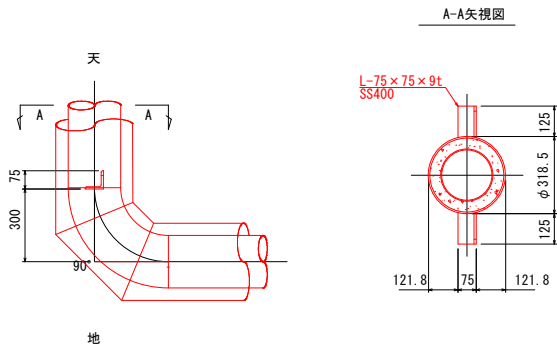

右岸側は勝手反対にて製作とする

備考：防護コンクリート形状は参考とする。

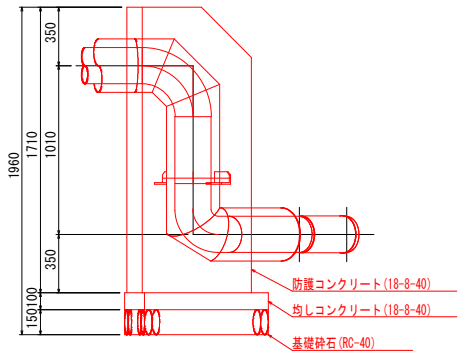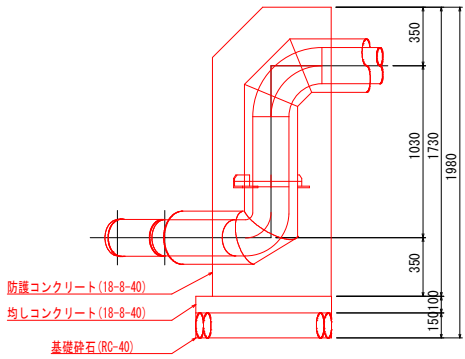

令和8年度		図面番号	7/7
事業名			
工事名	南煙山・新田地区給配水管布設替工事		
工事場所	紫波郡矢巾町大字煙山・南矢幅地区		
水管橋詳細図（2）			
縮尺	FREE	矢巾町上下水道課	
施工業者			