



南矢幅地区給配水管布設替その6工事（位置図）

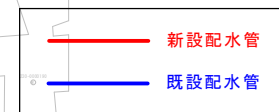


岩手県紫波郡矢巾町大字南矢幅地内				矢
線 字				
南矢幅地区給配水管布設その6工事				
位置図			全 10 枚 中の 1	
設計		製図	図面 番号	1
令和	年	月	日	縮尺 1/1000

南矢幅地区給配水管布設替その6工事（第1工区）

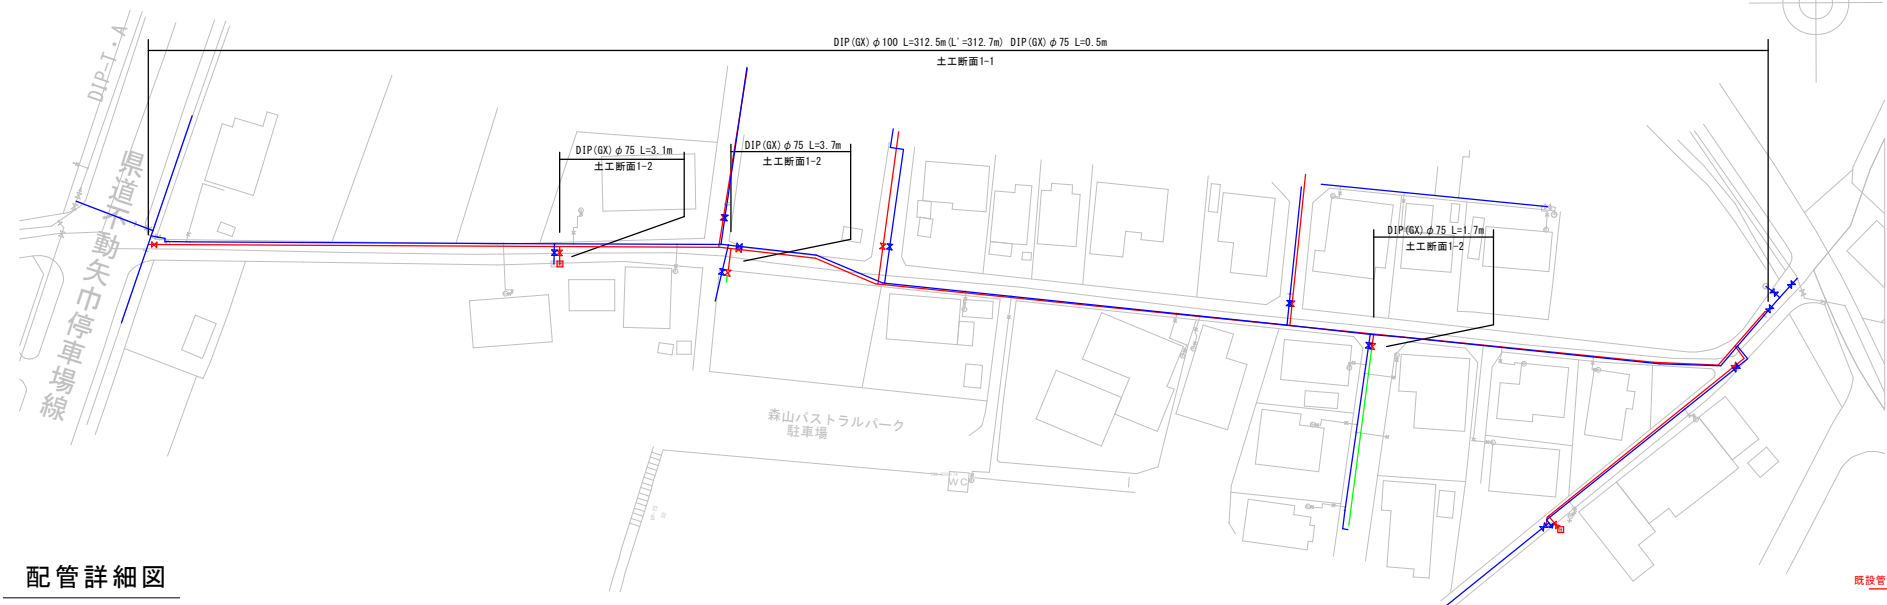


配管詳細図


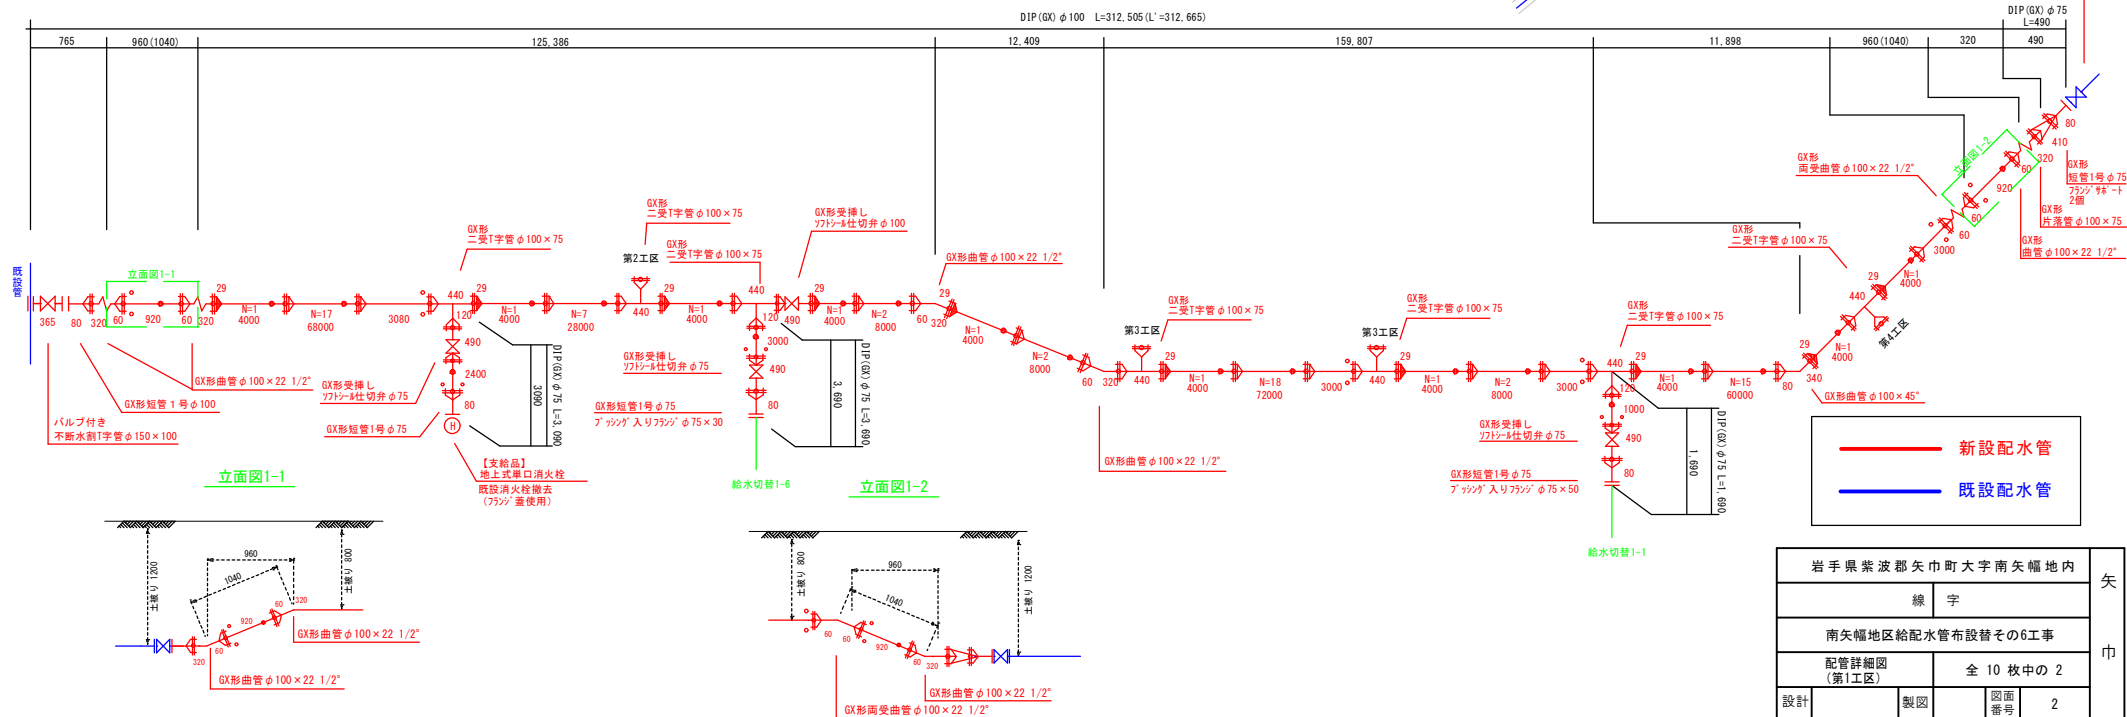


岩手県紫波郡矢町大字南矢幅地内					矢 巾 町
線		字			
南矢幅地区給配水管布設替その6工事					
配管詳細図 (第1工区)		全 10 枚中の 2			
設計	製図	図面 番号	2		
令和	年	月	日	縮尺	

南矢幅地区給配水管布設替その6工事（第1工区）給水切替図

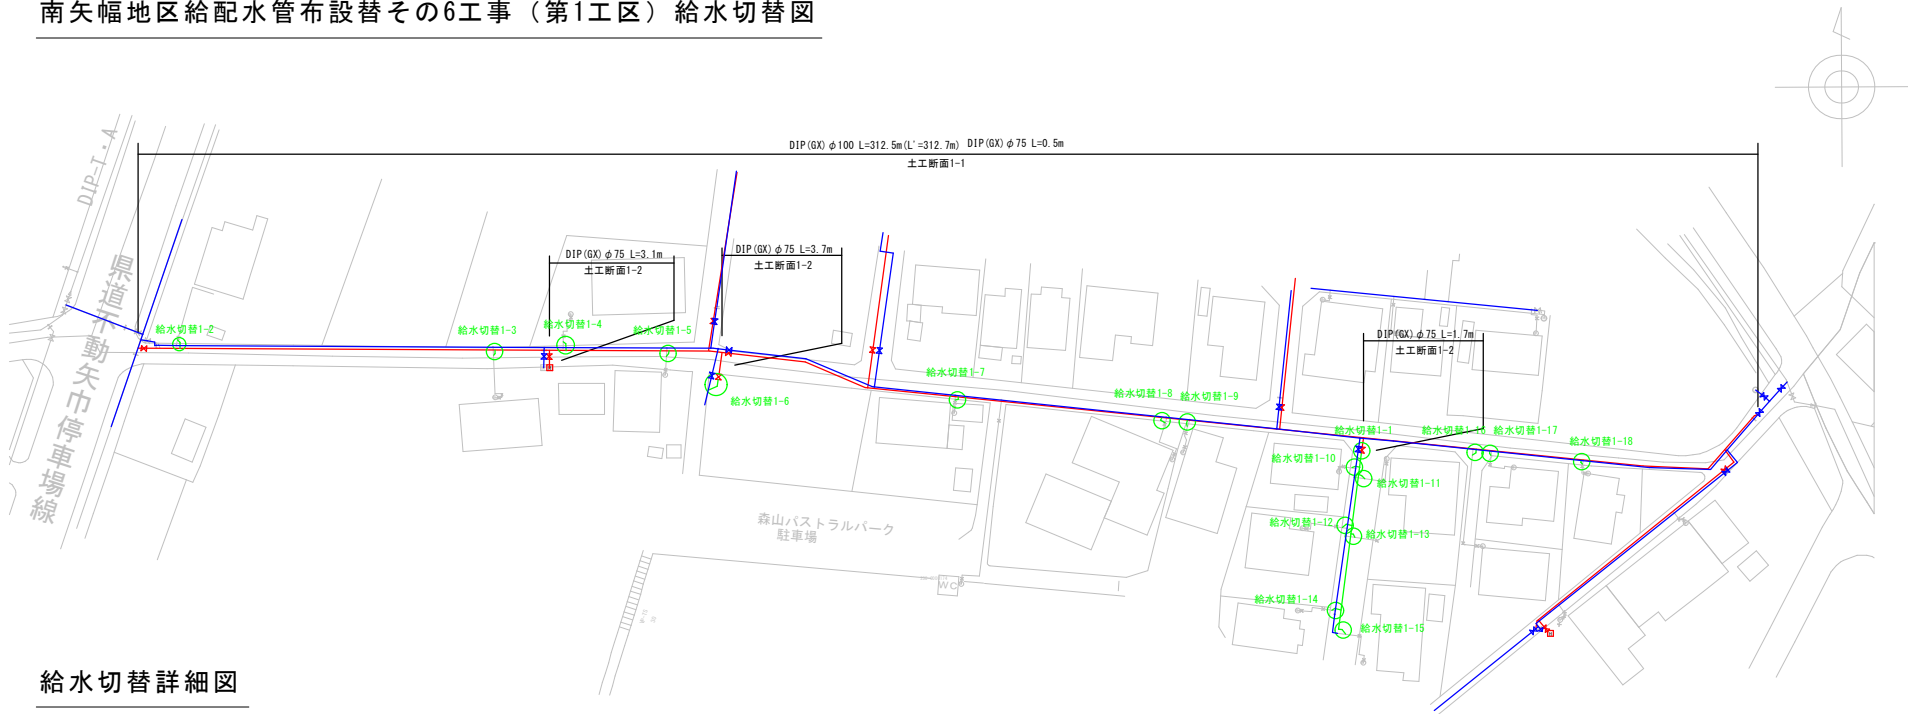


給水切替詳細図

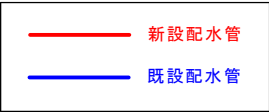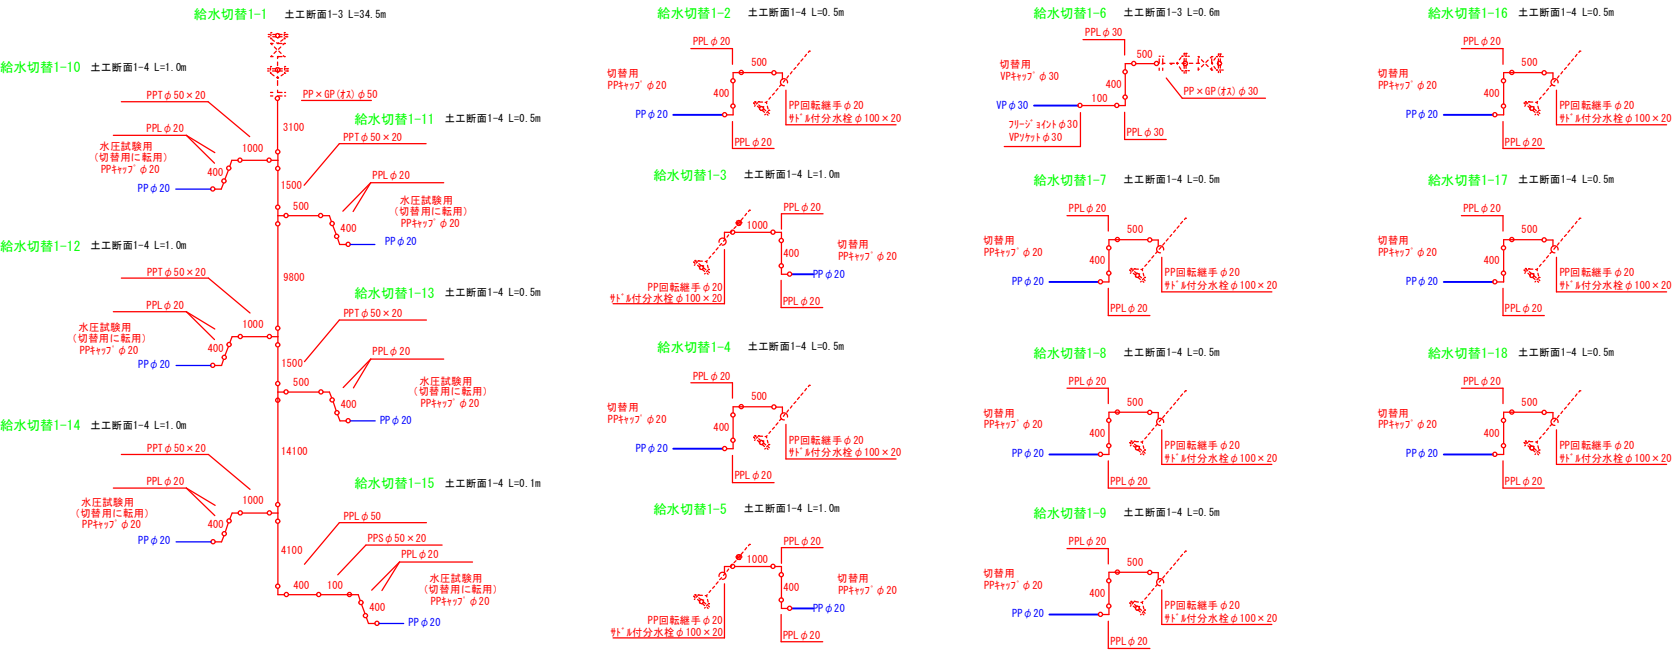


岩手県紫波郡矢巾町大字南矢幅地内						矢 巾 町
線 字						
南矢幅地区給配水管布設替その6工事						
給水切替図 (第1工区)				全 10 枚中の 3		
設計		製図		図面 番号	3	
令和	年	月	日	縮尺	NON SCALE	

南矢幅地区給配水管布設替その6工事（第2工区）

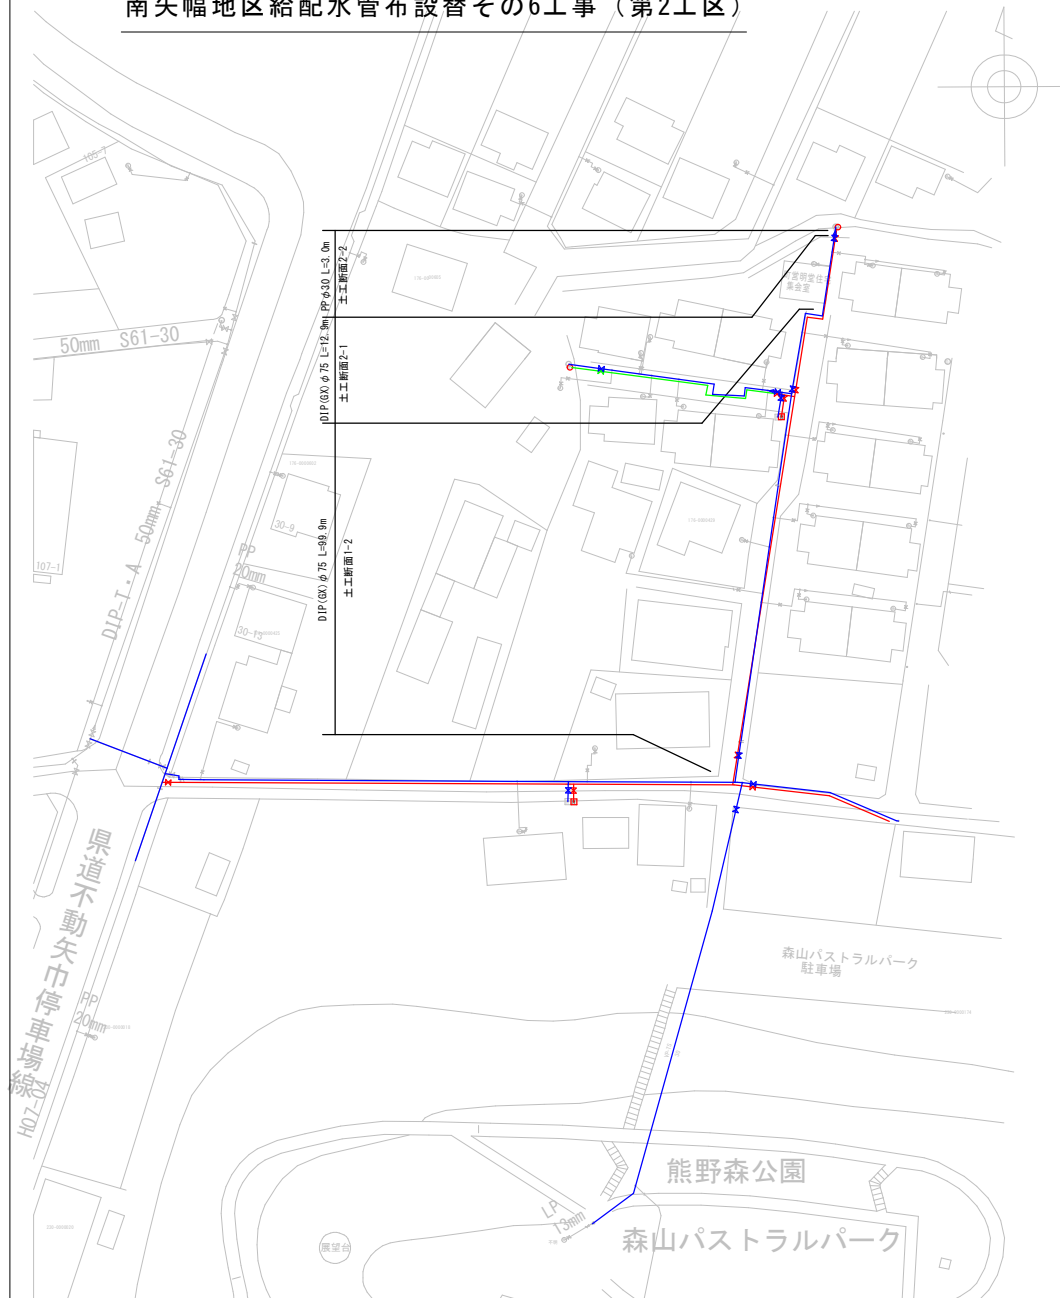


配管詳細図

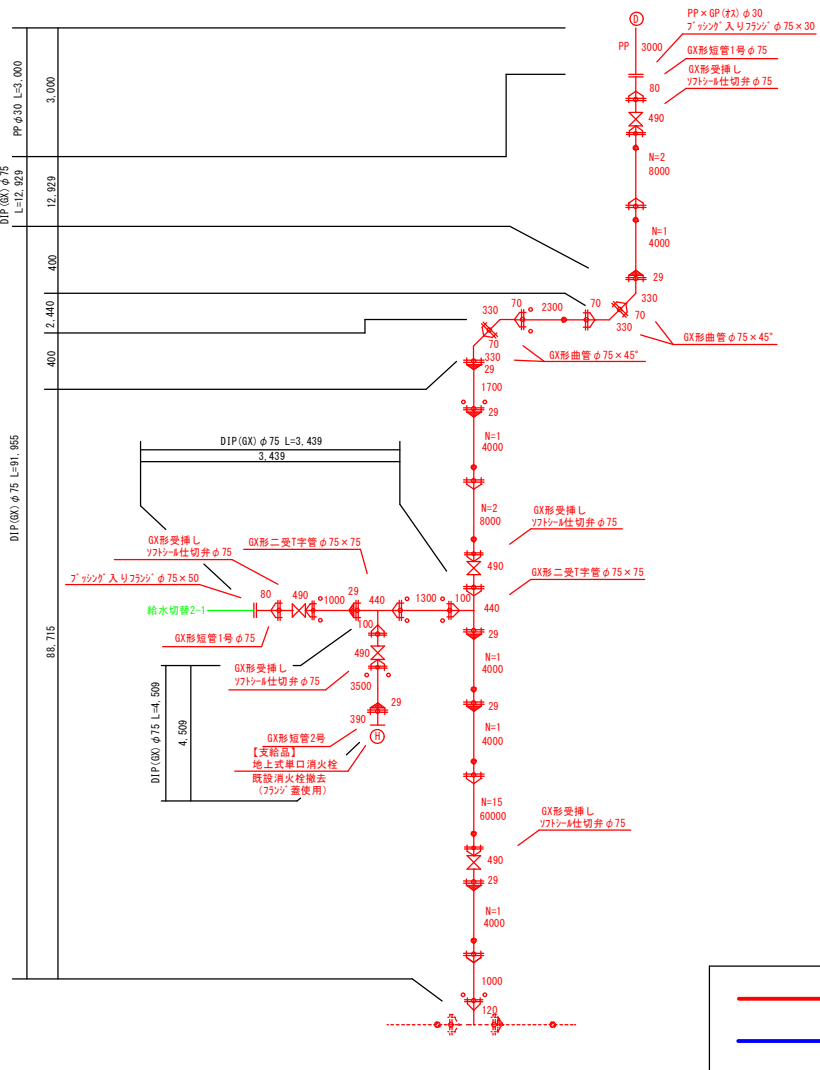


岩手県紫波郡矢町大字南矢幅 地内			
線		字	
南矢幅地区給配水管布設替その6工事			
配管詳細図 (第2工区)		全 10 枚 中の 4	
設計	製図	図面 番号	4
令和	年	月	日
縮尺		NON SCALE	

南矢幅地区給配水管布設替その6工事（第2工区）給水切替図

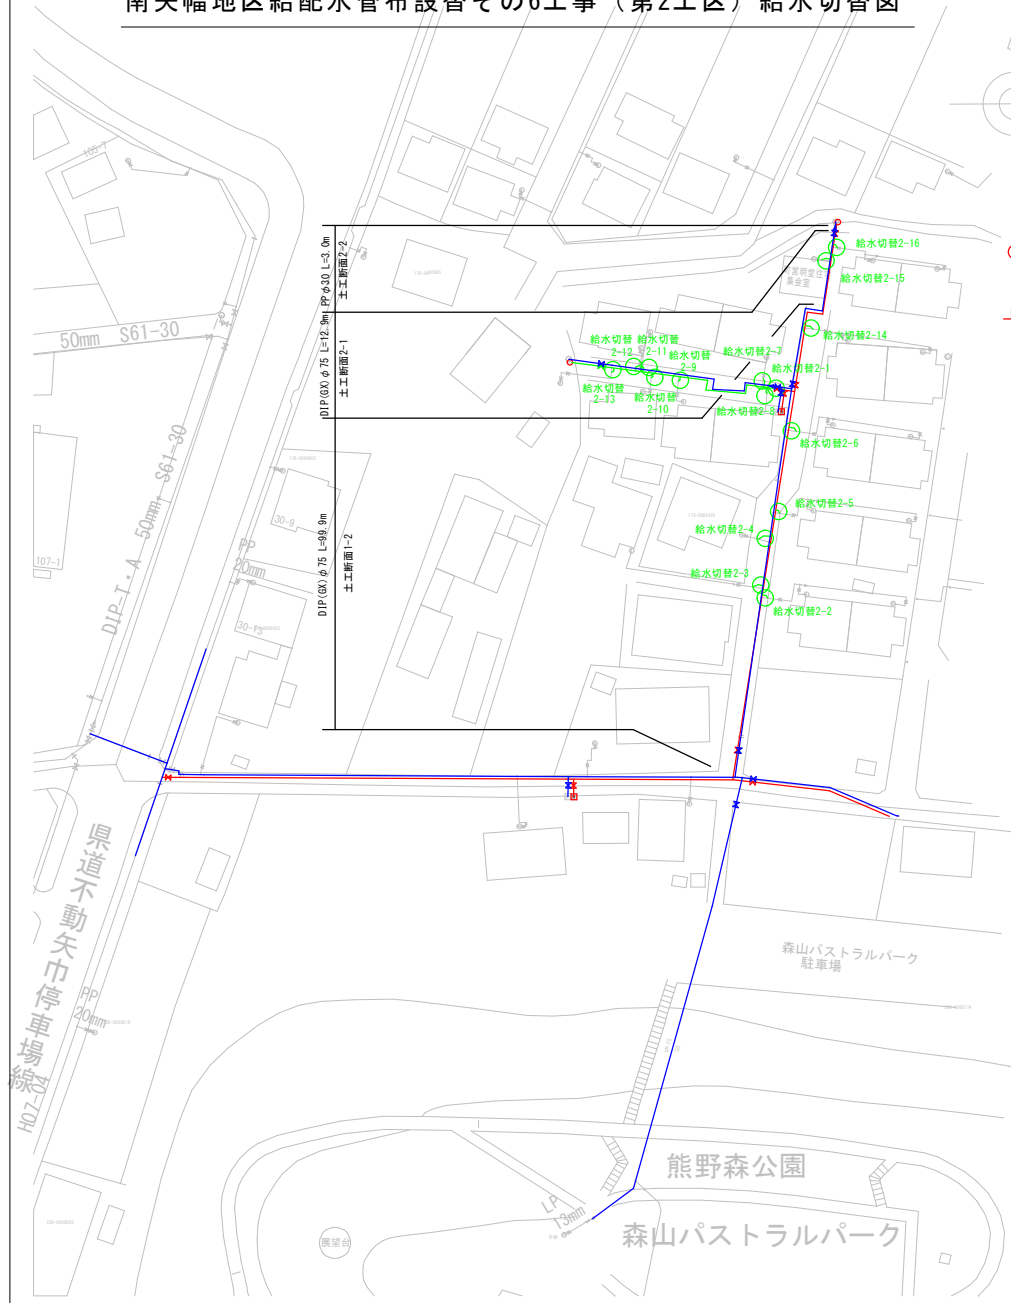


給水切替詳細図


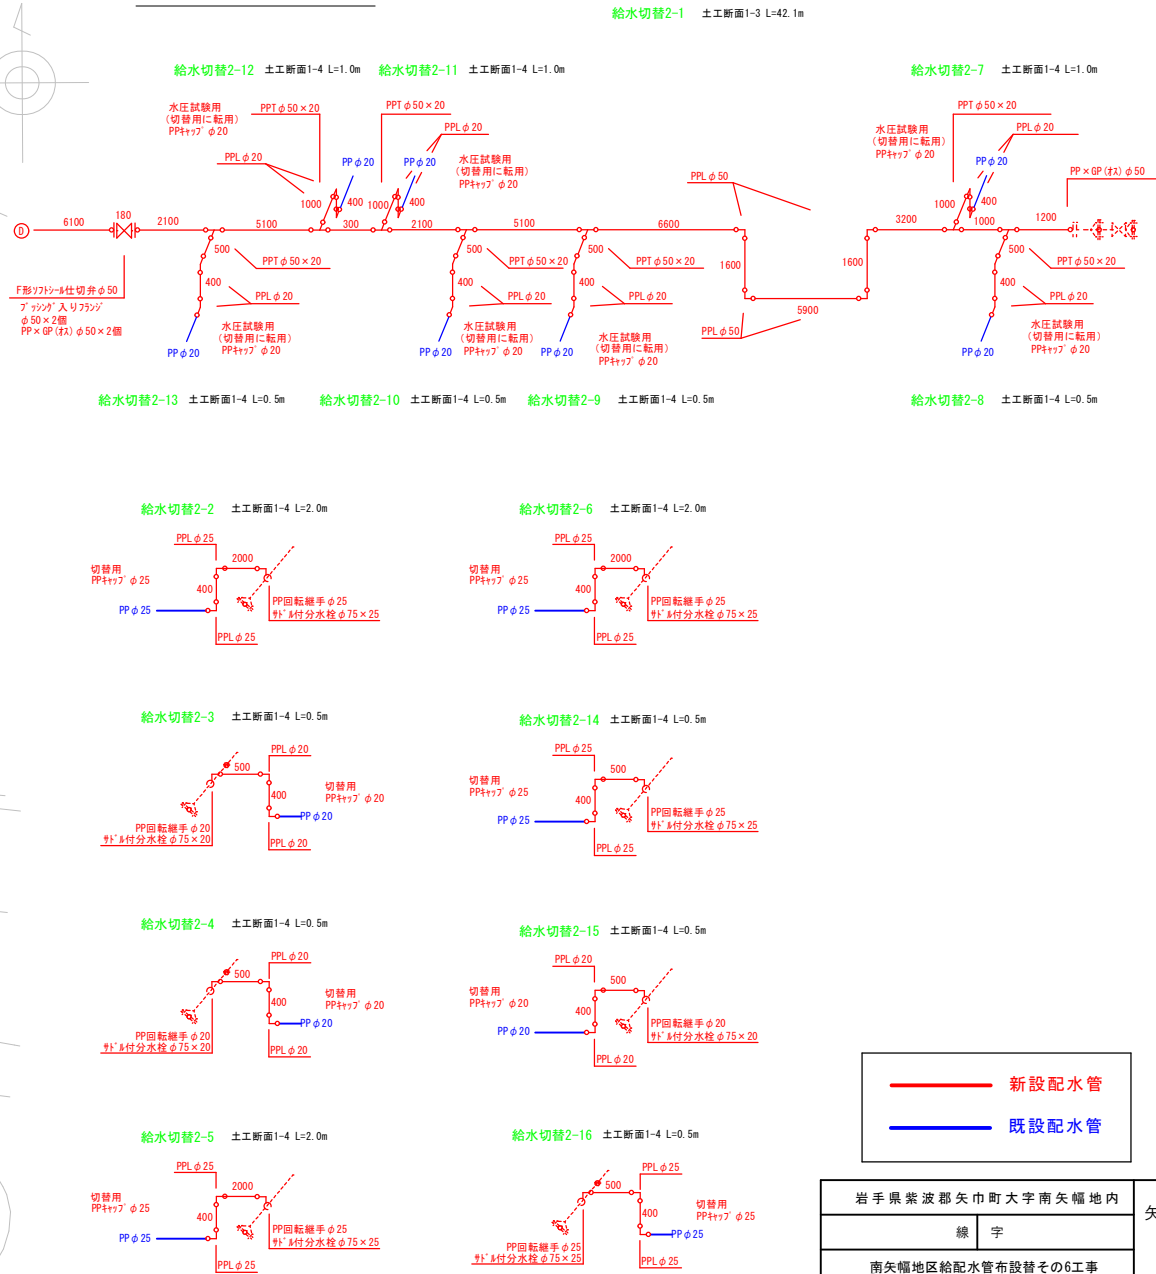


新設配水管 既設配水管					矢 巾 町
岩手県紫波郡矢巾町大字南矢幅地内					
線 字					
南矢幅地区給配水管布設替その6工事					
給水切替図 (第2工区)		全 10 枚 中の 5			
設計		製図	図面 番号	5	
令和	年	月	日	縮尺	
NON SCALE					

南矢幅地区給配水管布設替その6工事（第3工区）

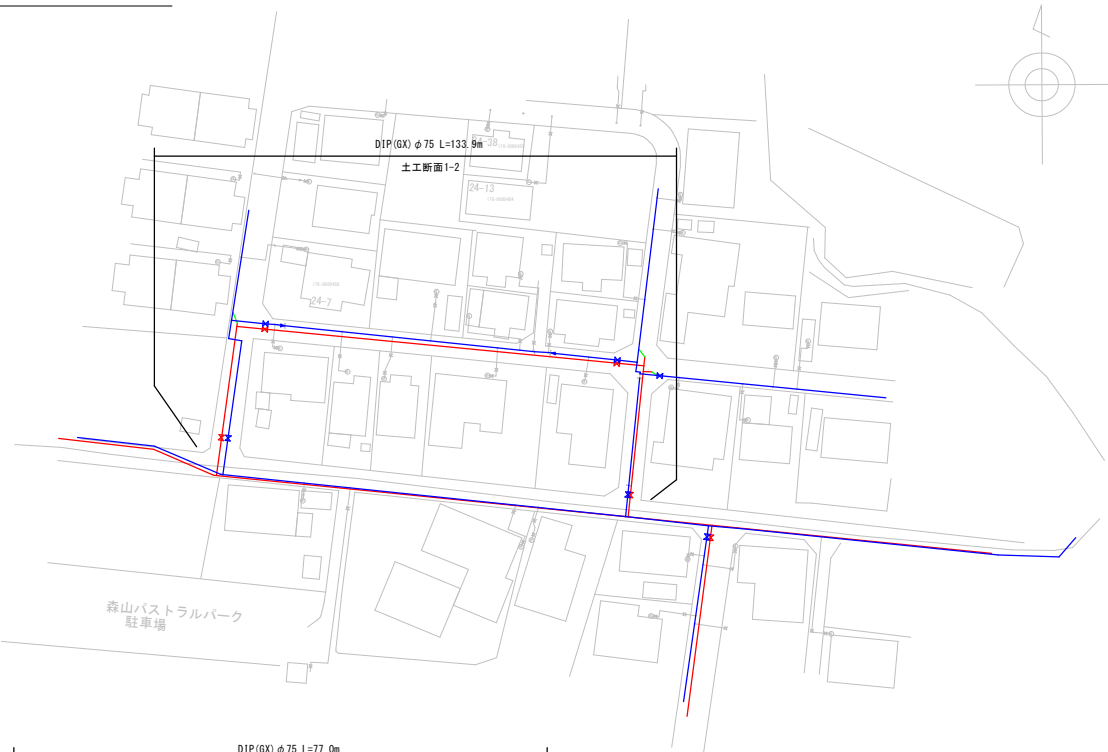

配管詳細図

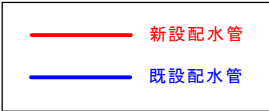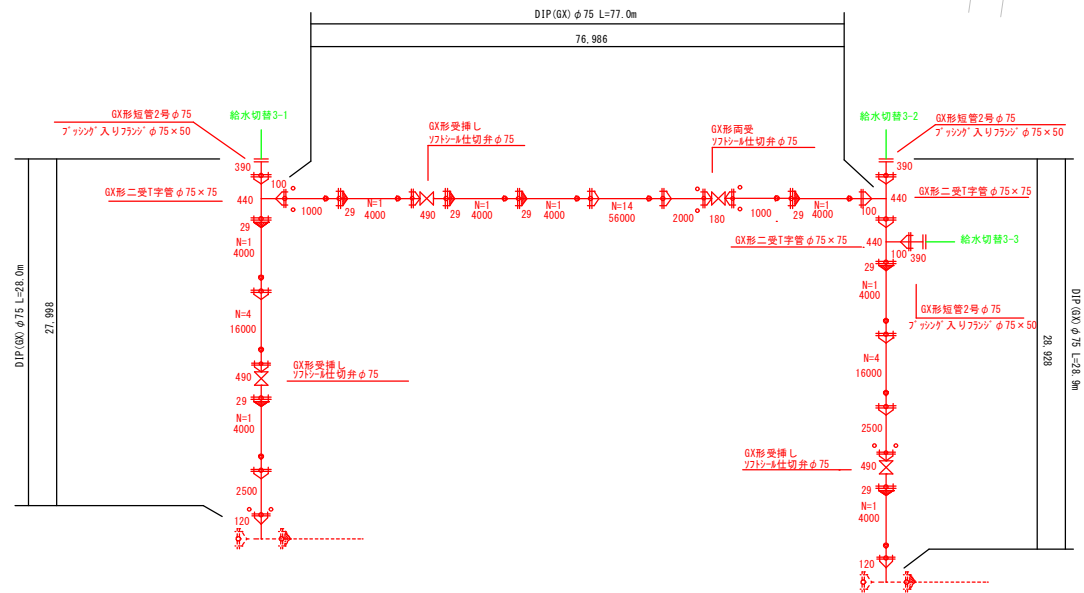


岩手県紫波郡矢巾町大字南矢幅地内						矢 巾 町
線			字			
南矢幅地区給配水管布設替その6工事						
配管詳細図 (第3工区)			全 10 枚中の 6			
設計			製図	図面 番号	6	
令和	年	月	日	縮尺	NON SCALE	

南矢幅地区給配水管布設替その6工事（第3工区）




給水切替詳細図


給水切替3-1 土工断面1-3 L=0.5m

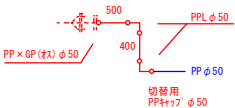


給水切替3-4 土工断面1-4 L=0.5m

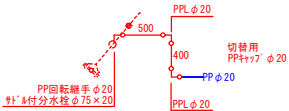


給水切替3-7 土工断面1-4 L=1.0m

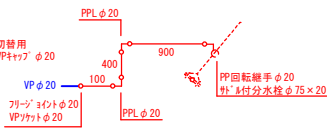


給水切替3-10 土工断面1-4 L=1.0m

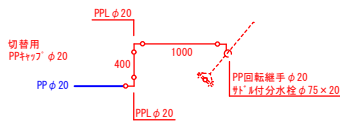


給水切替3-2 土工断面1-3 L=0.5m

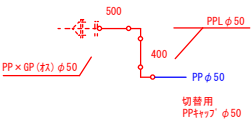


給水切替3-5 土工断面1-4 L=0.5m

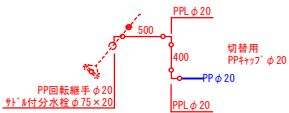


給水切替3-8 土工断面1-4 L=0.5m

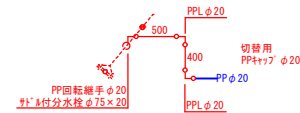


給水切替3-11 土工断面1-4 L=1.0m

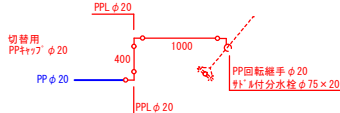


給水切替3-3 土工断面1-3 L=0.5m

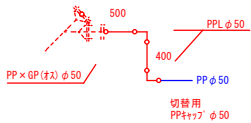



給水切替3-6 土工断面1-4 L=0.5m

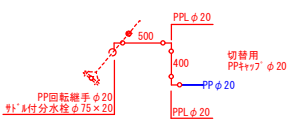

給水切替3-9 土工断面1-4 L=1.0m

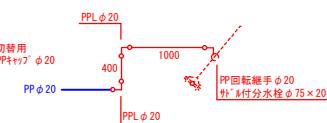


給水切替3-12 土工断面1-4 L=0.5m

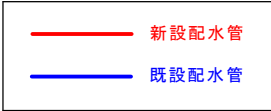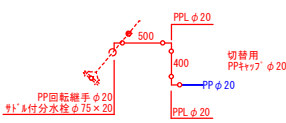


岩手県紫波郡矢巾町大字南矢幅地内					矢 巾 町
線		字			
南矢幅地区給配水管布設替その6工事					
給水切替図 (第3工区)		全 10 枚中の 7			
設計		製図	図面 番号	7	
令和	年	月	日	縮尺	NON SCALE



南矢幅地区給配水管布設替その6工事（第4工区）

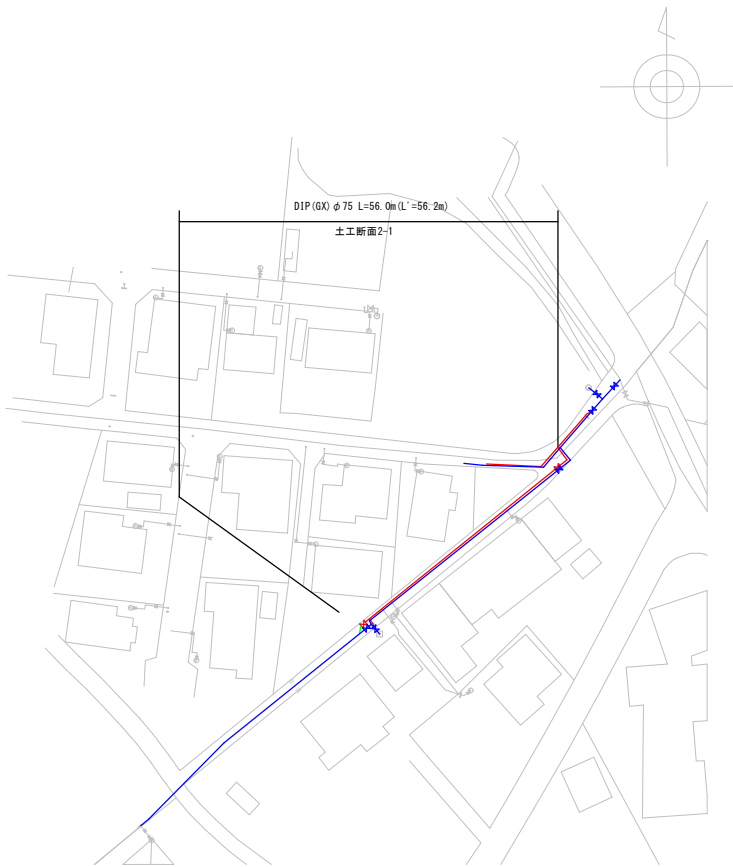

配管詳細図

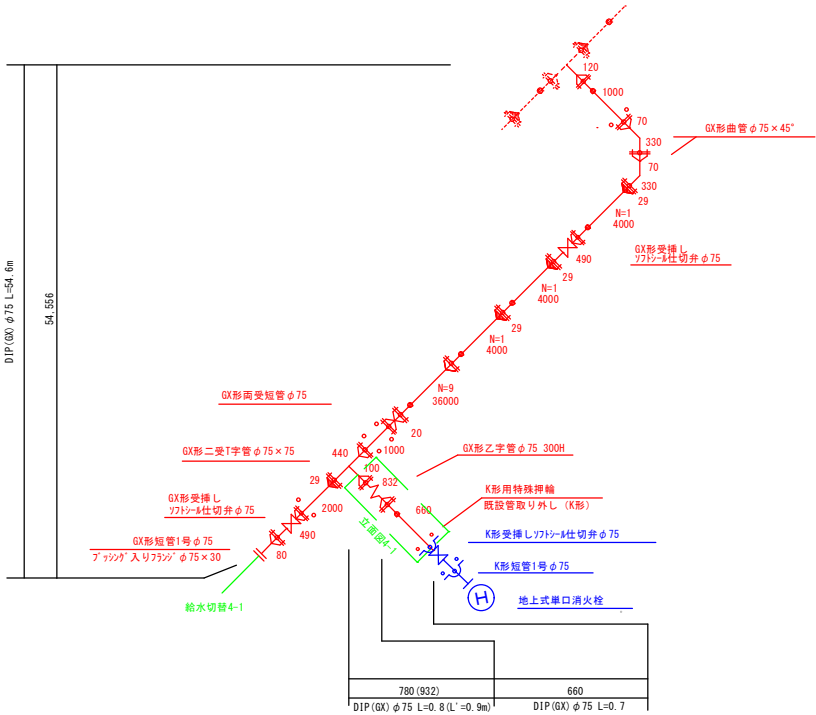

立面図4-1

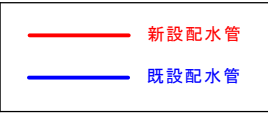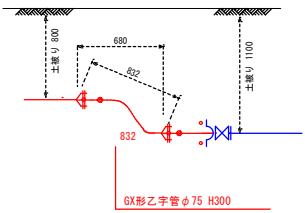

岩手県紫波郡矢巾町大字南矢幅地内						矢 巾 町
線		字				
南矢幅地区給配水管布設替その6工事						
配管詳細図 (第4工区)			全 10 枚中の 8			
設計		製図		図面 番号	8	
令和	年	月	日	縮尺	NON SCALE	

給水切替4-1 土工断面2-2 L=2.0m

PP × GP (枝) φ30

1000

400

1000

PPL φ30

PPS φ30

給水切替4-2 土工断面2-3 L=0.5m

PPL φ25

500

400

PP φ25

PPL φ25

PP回転継手 φ25
付: 配付分水栓 φ75 × 20

給水切替4-3 土工断面2-3 L=0.5m

PPL φ20

500

400

PP φ20

PPL φ20

PP回転継手 φ20
付: 配付分水栓 φ75 × 20

給水切替4-4 土工断面2-3 L=0.5m

PPL φ20

500

400

PP φ20


PPL φ20

PP回転継手 φ20
付: 配付分水栓 φ75 × 20


	新設配水管
	既設配水管

岩手県紫波郡矢町大字南矢幅地区内					矢 市 町
線		字			
南矢幅地区給配水管布設替その6工事					
給水切替図 (第4工区)		全 10 枚 中の 9			
設計	製図	図面 番号	9		
令和 年 月 日		縮尺	NON SCALE		

標準掘削断面図

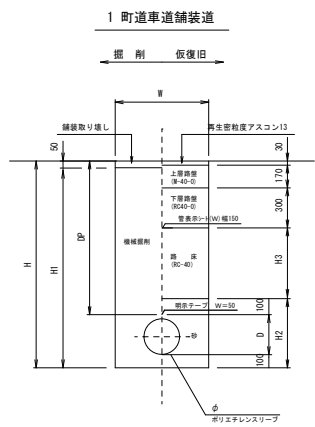

番号	管種	口径	DP	D	W	H	H1	H2	H3	土留め
1- 1	DIP-GK	φ100	800	120	600	1020	970	320	200	—
1- 2	DIP-GK	φ75	800	100	600	1000	950	300	200	—
1- 3	PP	φ30 ～50	800	60	600	960	910	260	200	—
1- 4	PP	φ20 ～25	800	40	600	940	890	240	200	—

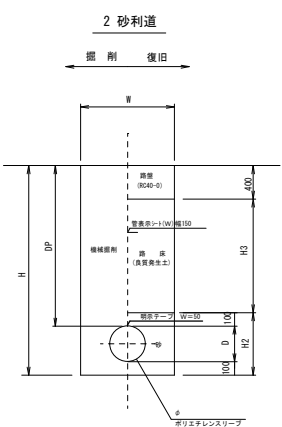

番号	管種	口径	DP	D	W	H	H1	H2	H3	土留め
2- 1	DIP-GK	φ75	800	100	600	1000	—	300	300	—
2- 2	PP	φ30 ～50	800	60	600	960	—	260	300	—
2- 3	PP	φ20 ～25	800	40	600	940	—	240	300	—

岩手県紫波郡矢巾町大字南矢幅地内						矢 巾 町
線		字				
南矢幅地区給配水管布設替その6工事						
標準掘削断面図			全 10 枚中の 10			
設計		製図		図面 番号	10	
令和	年	月	日	縮尺	NON SCALE	