


参考：既存単線結線図

単線結線図・需要家構内電気工作物配置図

3φ3W 50Hz 6600V 東北電力(株) 日詰変電所 和味フィーダー 熊田線7西7A

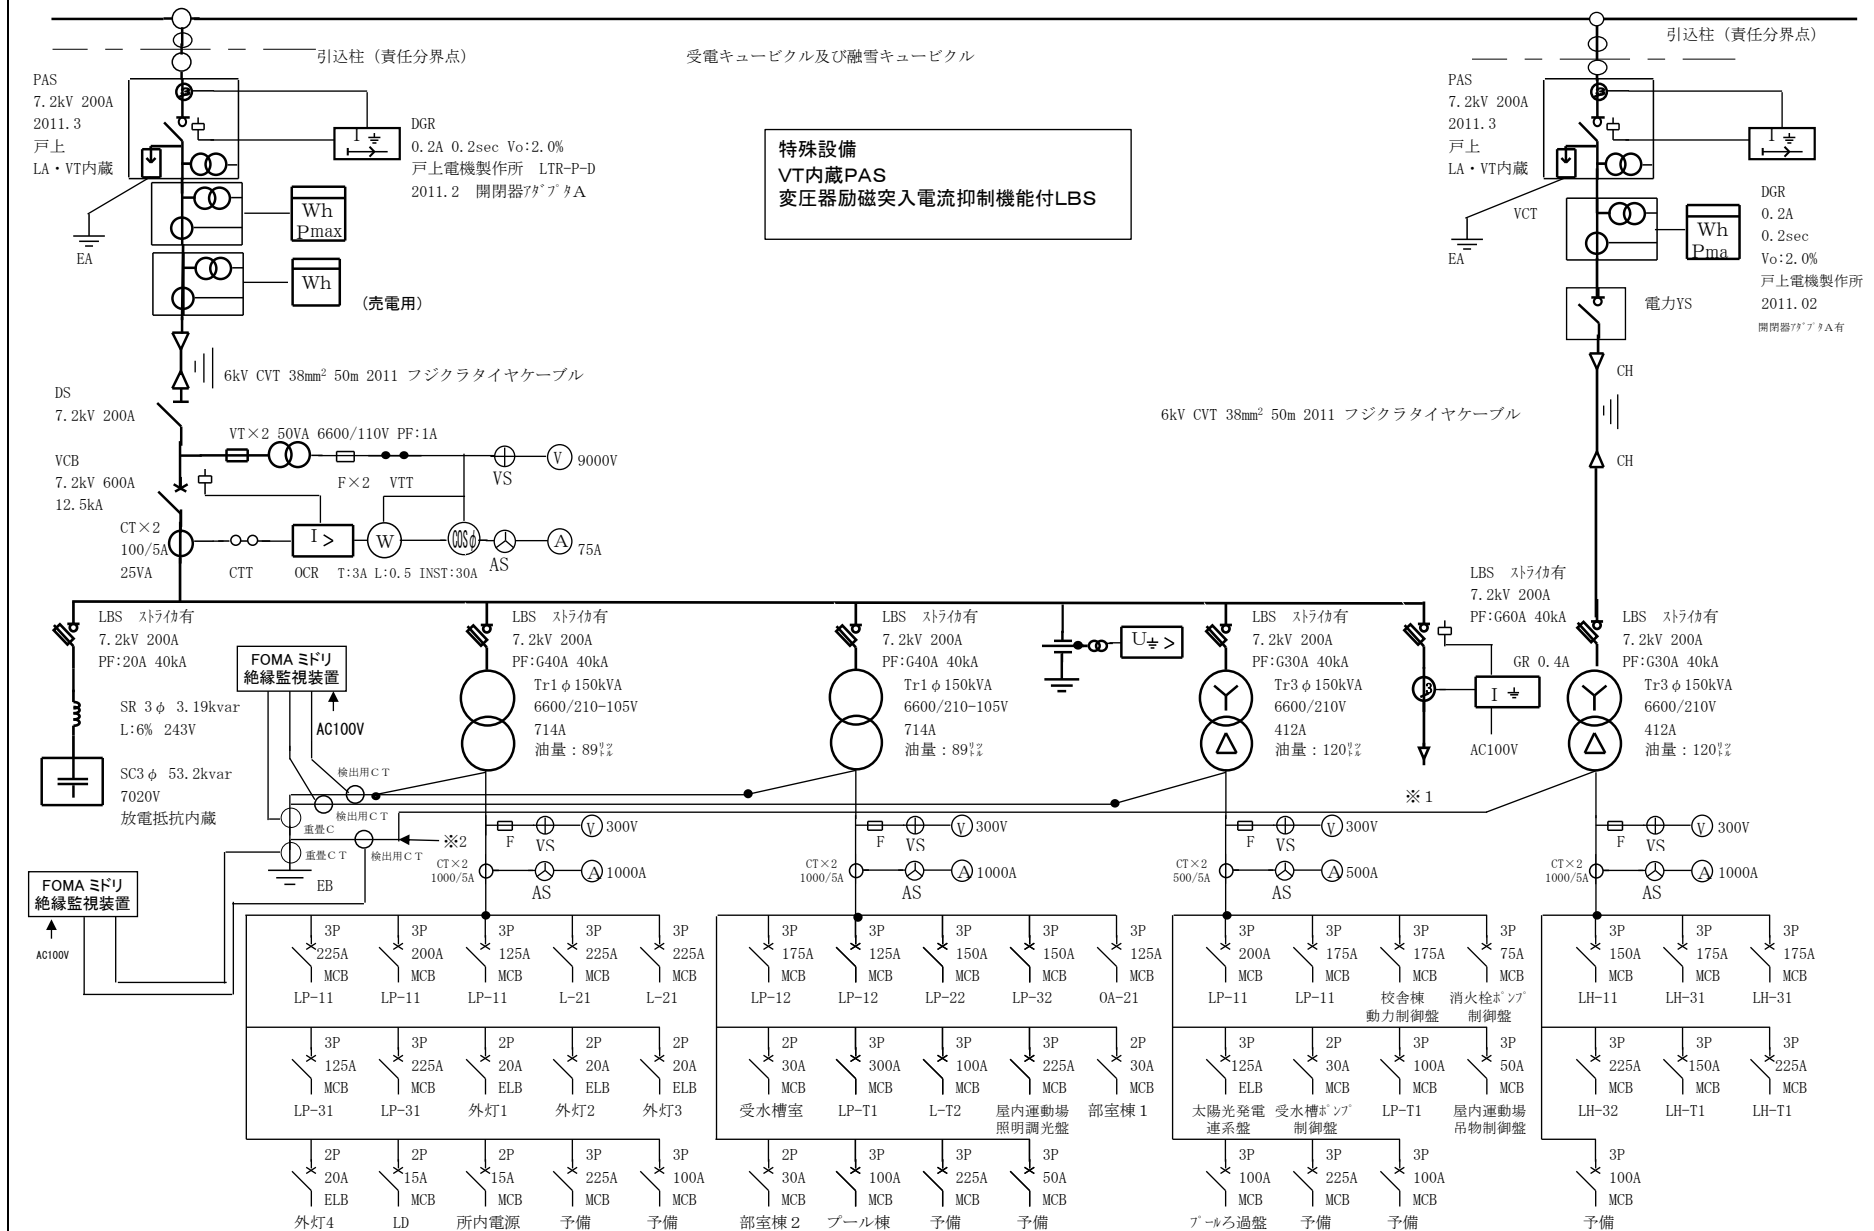


契 約 番 号	BAH5071	事 業 場 名	矢巾町立矢巾中学校	作 成	23 年 10 月 31 日	作 成 者	千葉 新一
事 業 場 住 所	岩手県紫波郡矢巾町大字白沢第5地割220番地			変 更	年 月 日	作 成 者	

様式コード 4983 9504

単線結線図・需要家構内電気工作物配置図

No. _____

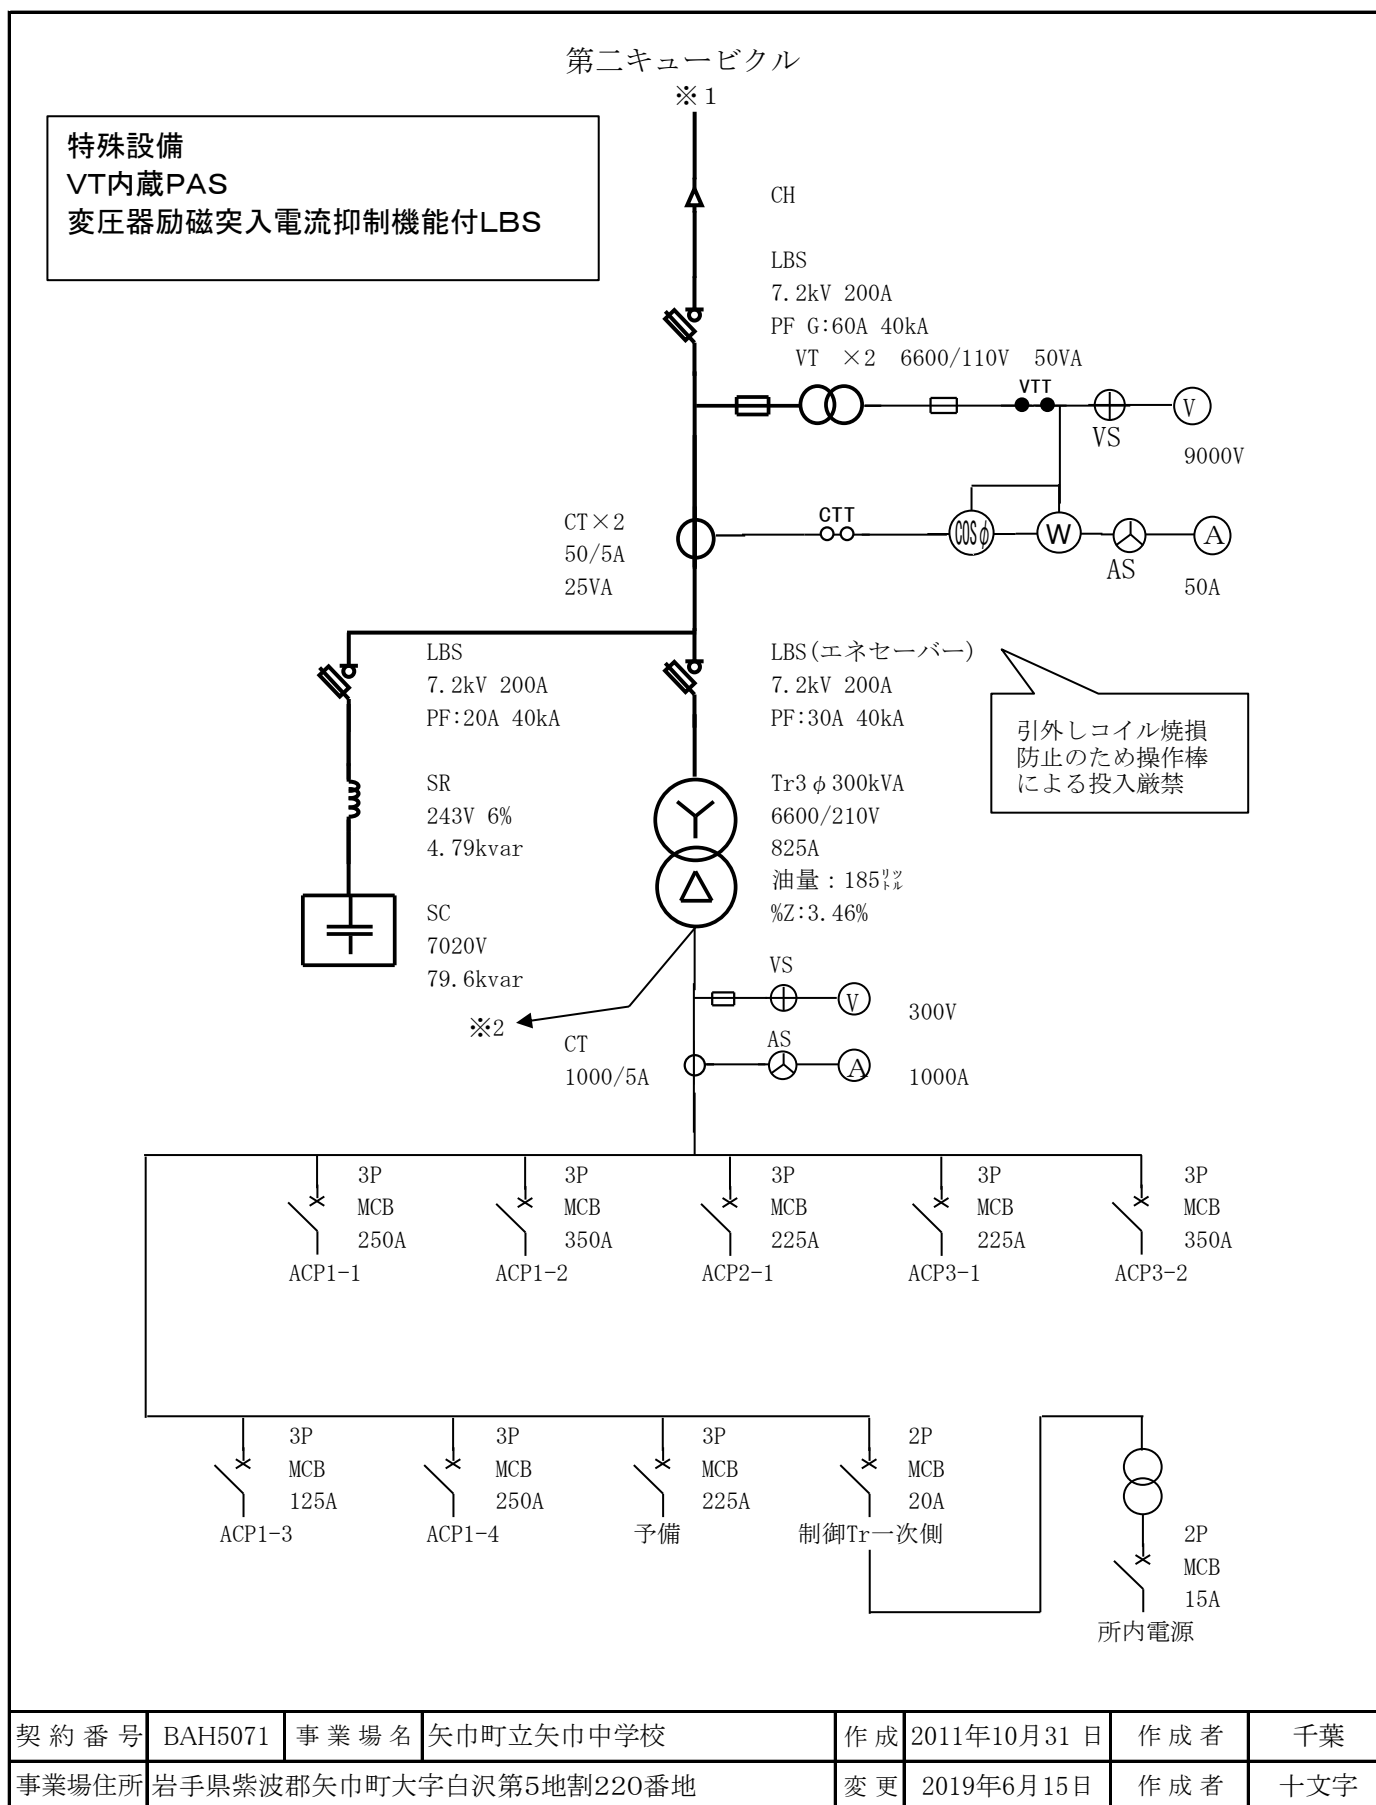

契約番号	BAH5071	事業場名	矢巾町立矢巾中学校	作成	2011年10月31日	作成者	千葉
事業場住所	岩手県紫波郡矢巾町大字白沢第5地割220番地			変更	2019年6月15日	作成者	十文字

様式コード 4981 9504