



警報・デマンド	CEE2° -2C×1	CEES2° -2C×1 (FEP50)
ACP2-1	CET200° E22°	(FEP100)
ACP1-1	CET100° E14°	(FEP80)
ACP1-2	CET100° E14°	(FEP80)
ACP1-4	CET60° E8°	(FEP65)
ACP3-1	CET100° E14°	(FEP80)
ACP2-2	CET100° E14°	(FEP80)
ACP1-3	CET100° E14°	(FEP80)

警報・デマンド	CEE2° -2C×1	CEES2° -2C×1 (FEP50)
ACP2-1	CET200° E22°	(FEP100)
ACP1-1	CET100° E14°	(FEP80)
ACP1-2	CET100° E14°	(FEP80)
ACP1-4	CET60° E8°	(FEP65)
ACP3-1	CET100° E14°	(FEP80)
ACP2-2	CET100° E14°	(FEP80)
ACP1-3	CET100° E14°	(FEP80)

ACP1-2	CET100° E14°	(FEP80)
ACP1-4	CET60° E8°	(FEP65)
ACP3-1	CET100° E14°	(FEP80)
ACP2-2	CET100° E14°	(FEP80)
ACP1-3	CET100° E14°	(FEP80)

ACP1-4	CET60° E8°	(FEP65)
ACP3-1	CET100° E14°	(FEP80)
ACP2-2	CET100° E14°	(FEP80)
ACP1-3	CET100° E14°	(FEP80)

屋上へ配管立上げ	ACP3-1	CET100° E14° (ZG70)
	ACP2-2	CET100° E14° (ZG70)
	ACP1-3	CET100° E14° (ZG70)


屋上へ配管立上げ	ACP1-3	CET100° E14° (ZG70)
----------	--------	---------------------

(特記事項)	
図中特記なき記号は下記による。	
	地中埋設配管 (アスファルト撤去、掘削埋戻し、アスファルト復旧)
	天井内配線
	露出配管・配線


(特記事項)	
図中特記なき記号は下記による。	
	ハット&M 1200×1200×1200 (重耐蓋共)
	動力盤
	P. BOX (浴槽要鉛メッキ) NP

アスファルト復旧

参考：既存図面

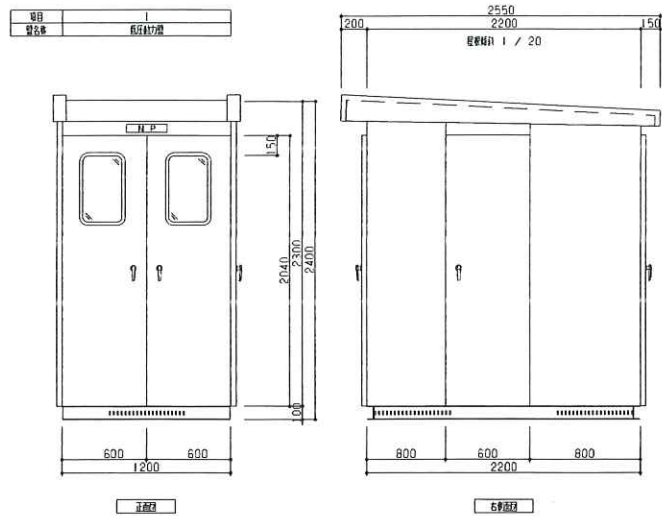

キュービクル図 (参考)

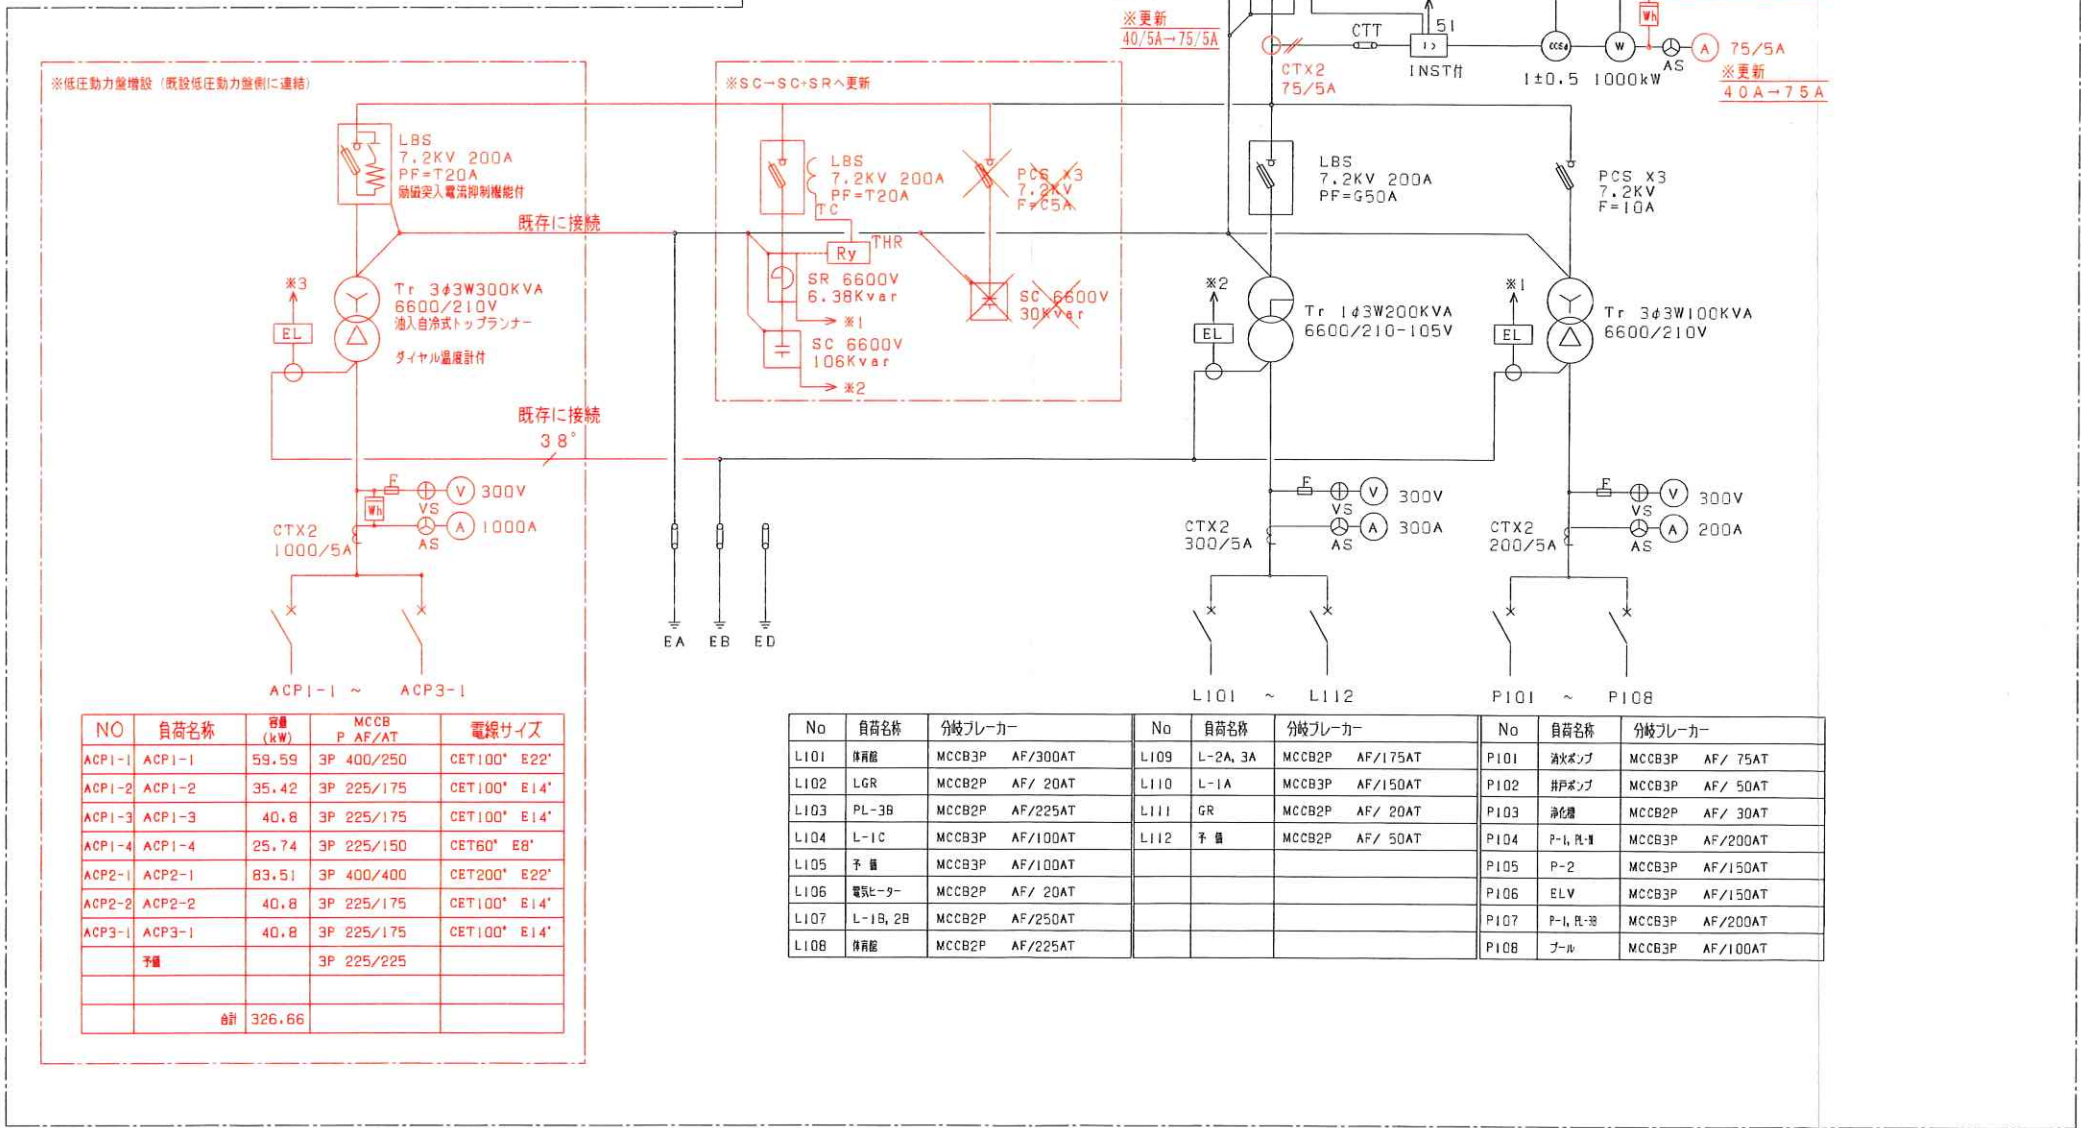

NO	負荷名称	容量 (kW)	MCCB P AF/AT	電線サイズ
ACP1-1	ACP1-1	59.59	3P 400/250	CET100' E22'
ACP1-2	ACP1-2	35.42	3P 225/175	CET100' E14'
ACP1-3	ACP1-3	40.8	3P 225/175	CET100' E14'
ACP1-4	ACP1-4	25.74	3P 225/150	CET60' E8'
ACP2-1	ACP2-1	83.51	3P 400/400	CET200' E22'
ACP2-2	ACP2-2	40.8	3P 225/175	CET100' E14'
ACP3-1	ACP3-1	40.8	3P 225/175	CET100' E14'
	予備		3P 225/225	
	合計	326.66		

No	負荷名称	分岐ブレーカー	No	負荷名称	分岐ブレーカー	No	負荷名称	分岐ブレーカー
L101	照明	MCCB3P AF/300AT	L109	L-2A, 3A	MCCB2P AF/175AT	P101	排水ポンプ	MCCB3P AF/ 75AT
L102	LGR	MCCB2P AF/ 20AT	L110	L-1A	MCCB3P AF/150AT	P102	排水ポンプ	MCCB3P AF/ 50AT
L103	PL-3B	MCCB2P AF/225AT	L111	GR	MCCB2P AF/ 20AT	P103	浄化槽	MCCB2P AF/ 30AT
L104	L-1C	MCCB3P AF/100AT	L112	予備	MCCB2P AF/ 50AT	P104	P-1, 凡用	MCCB3P AF/200AT
L105	予備	MCCB3P AF/100AT				P105	P-2	MCCB3P AF/150AT
L106	電気ヒーター	MCCB2P AF/ 20AT				P106	ELV	MCCB3P AF/150AT
L107	L-1B, 2B	MCCB2P AF/250AT				P107	P-1, 凡用	MCCB3P AF/200AT
L108	照明	MCCB2P AF/225AT				P108	プール	MCCB3P AF/100AT

記号	名称	備考	記号	名称	備考
PAS	高圧低圧変換器		SR	高圧リアクトル	
GR	接地線	(51G)	SC	高圧コンデンサ	油入
PCS	高圧カットアウト		CH	ケーブルヘッド	
LA	避雷器		EF	避雷器	
VCT	計量用高圧変圧器	電力工事	TC	引き出しコイル	
Wh	取付用電力計	電力工事	PF	電力ヒューズ	
ZCT	電圧計		VS	電圧計用変圧器	
DS	断路器		AS	電圧計用変圧器	
VCB	真空遮断器		CTT	試験用電圧端子	
CT	変圧器		VTT	試験用電圧端子	
VT	計量用高圧変圧器		THR	電動機	
LBS	高圧負荷開閉器		EL	避雷器	
APFR	自動力率調整装置	(55)	OVGR	地絡検出装置	
Tr	変圧器	油入	ZPD	電圧検出装置	
			RFR	逆電力検出器	

キュービクル単線結線図