


整備方針概要図(矢幅駅前地区)

S=1:2,500

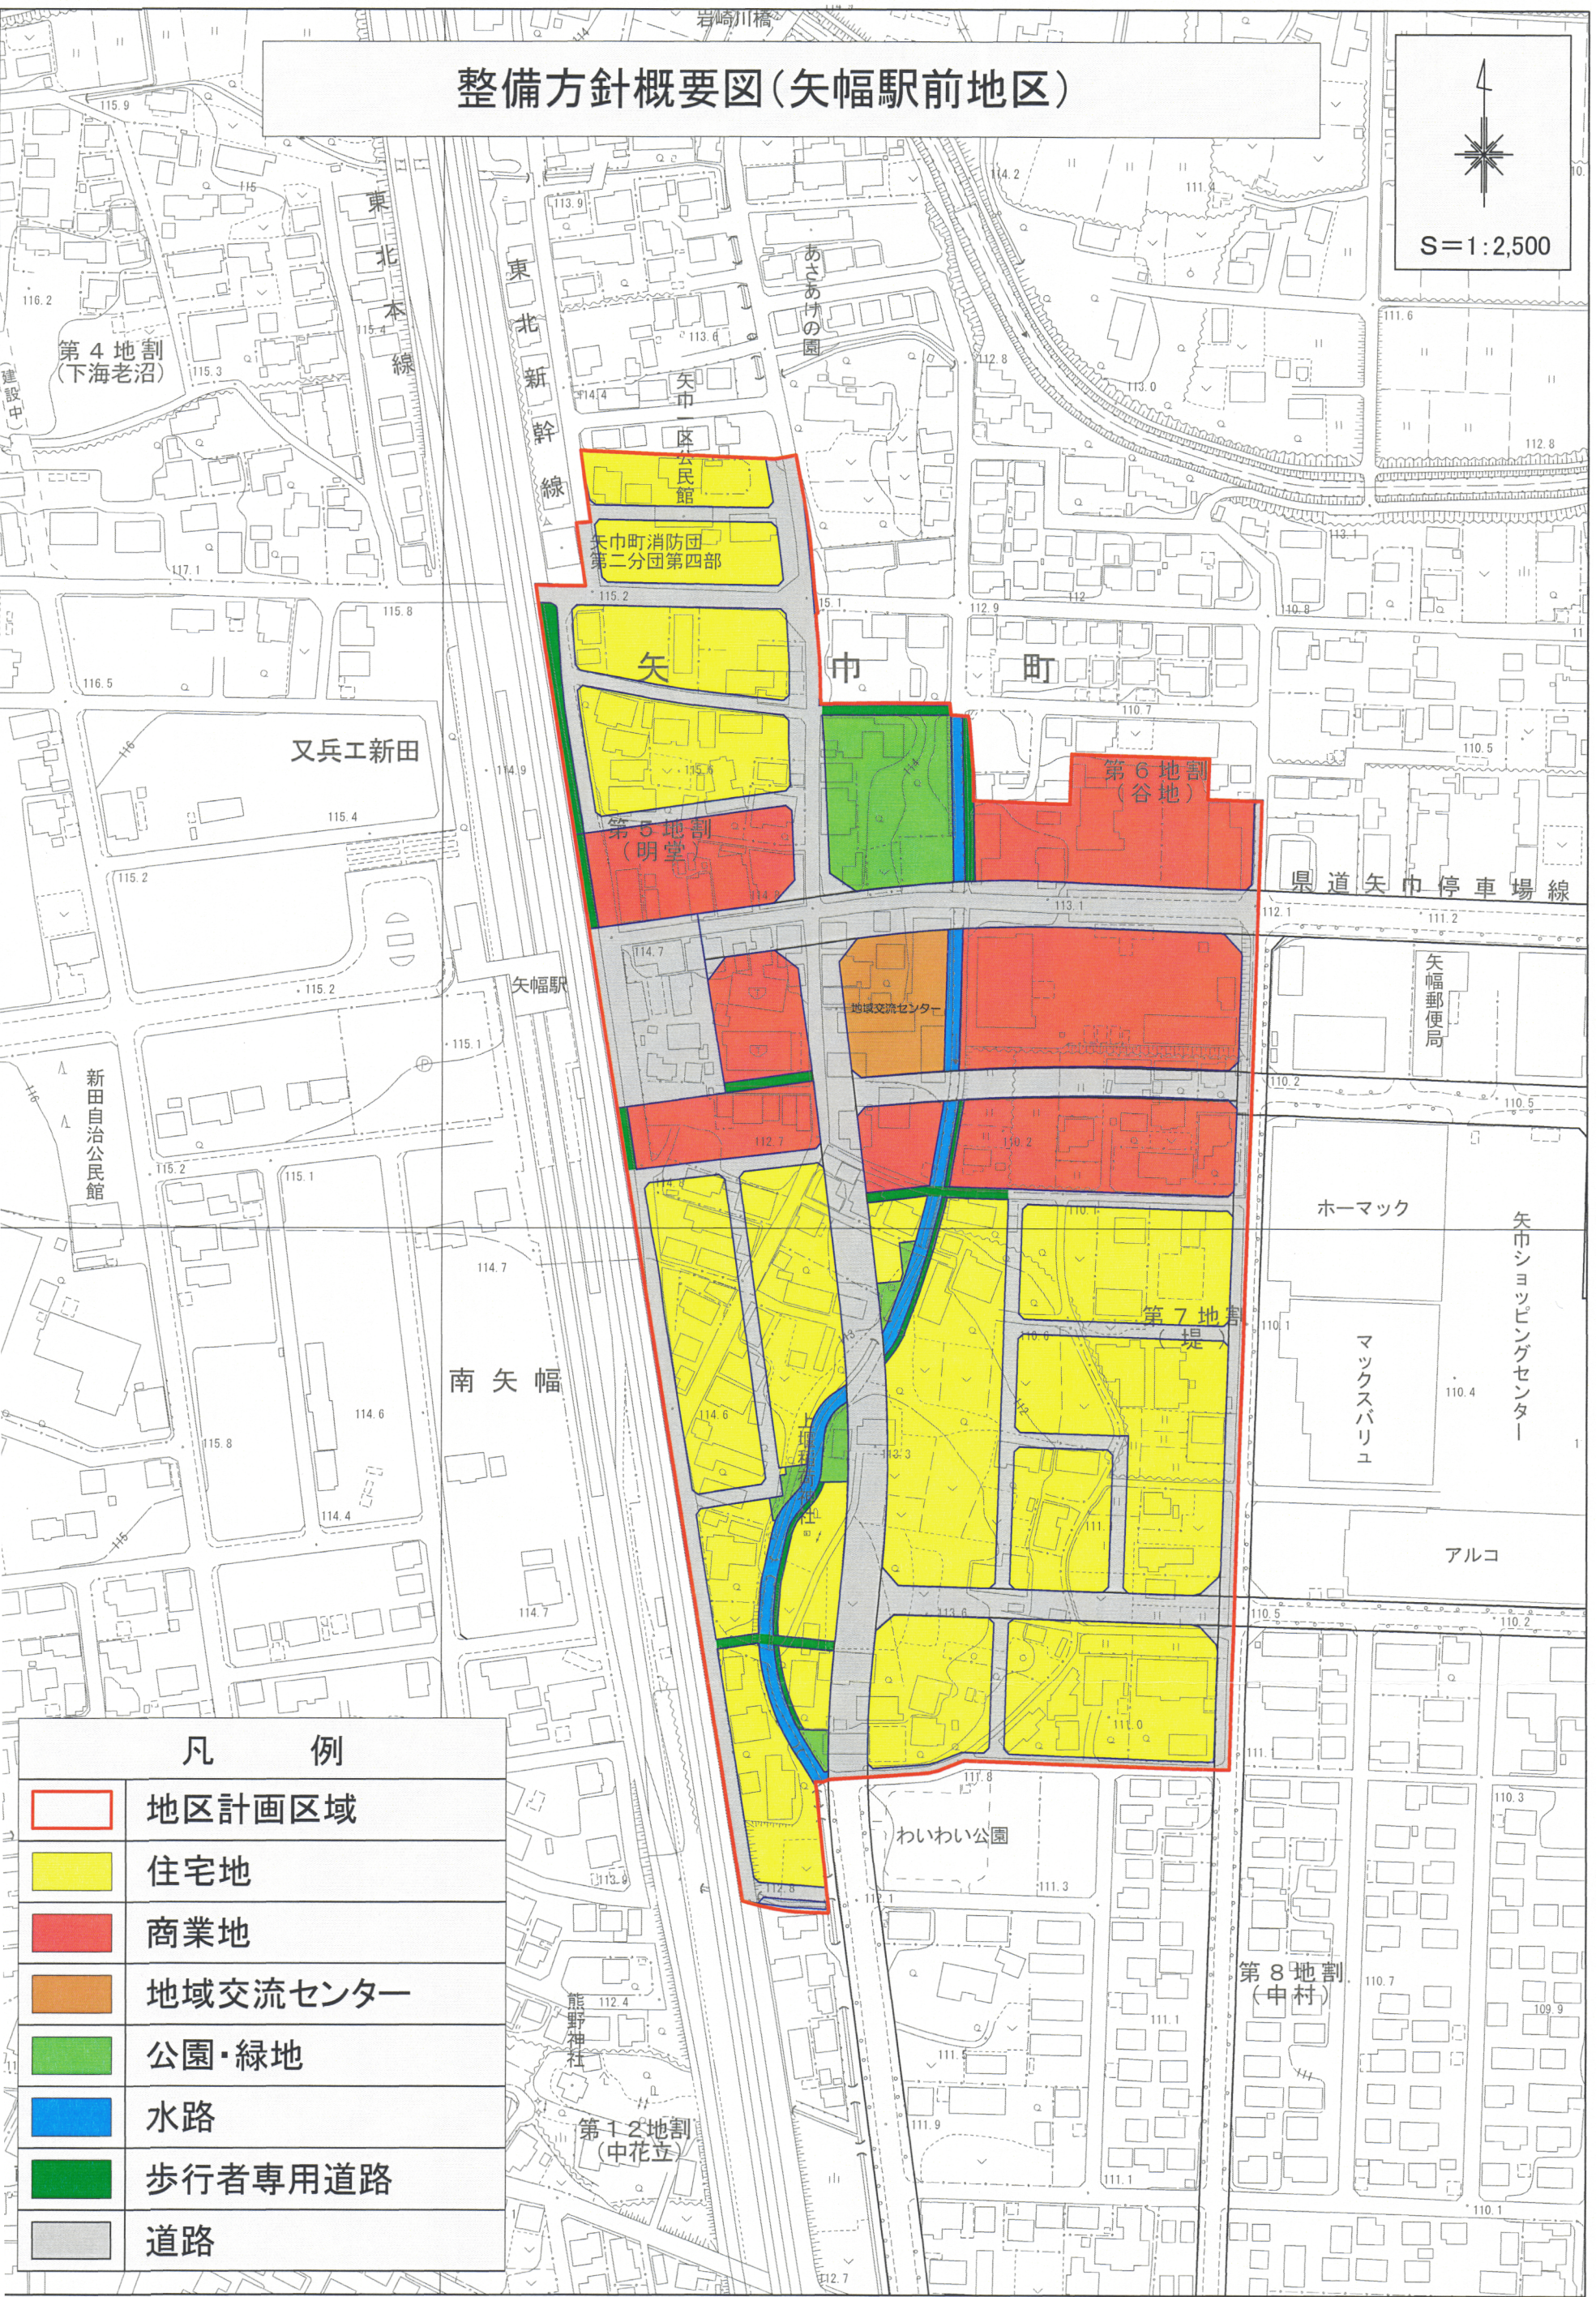

凡 例	
	地区計画区域
	住宅地
	商業地
	地域交流センター
	公園・緑地
	水路
	歩行者専用道路
	道路