


地区計画方針の付図

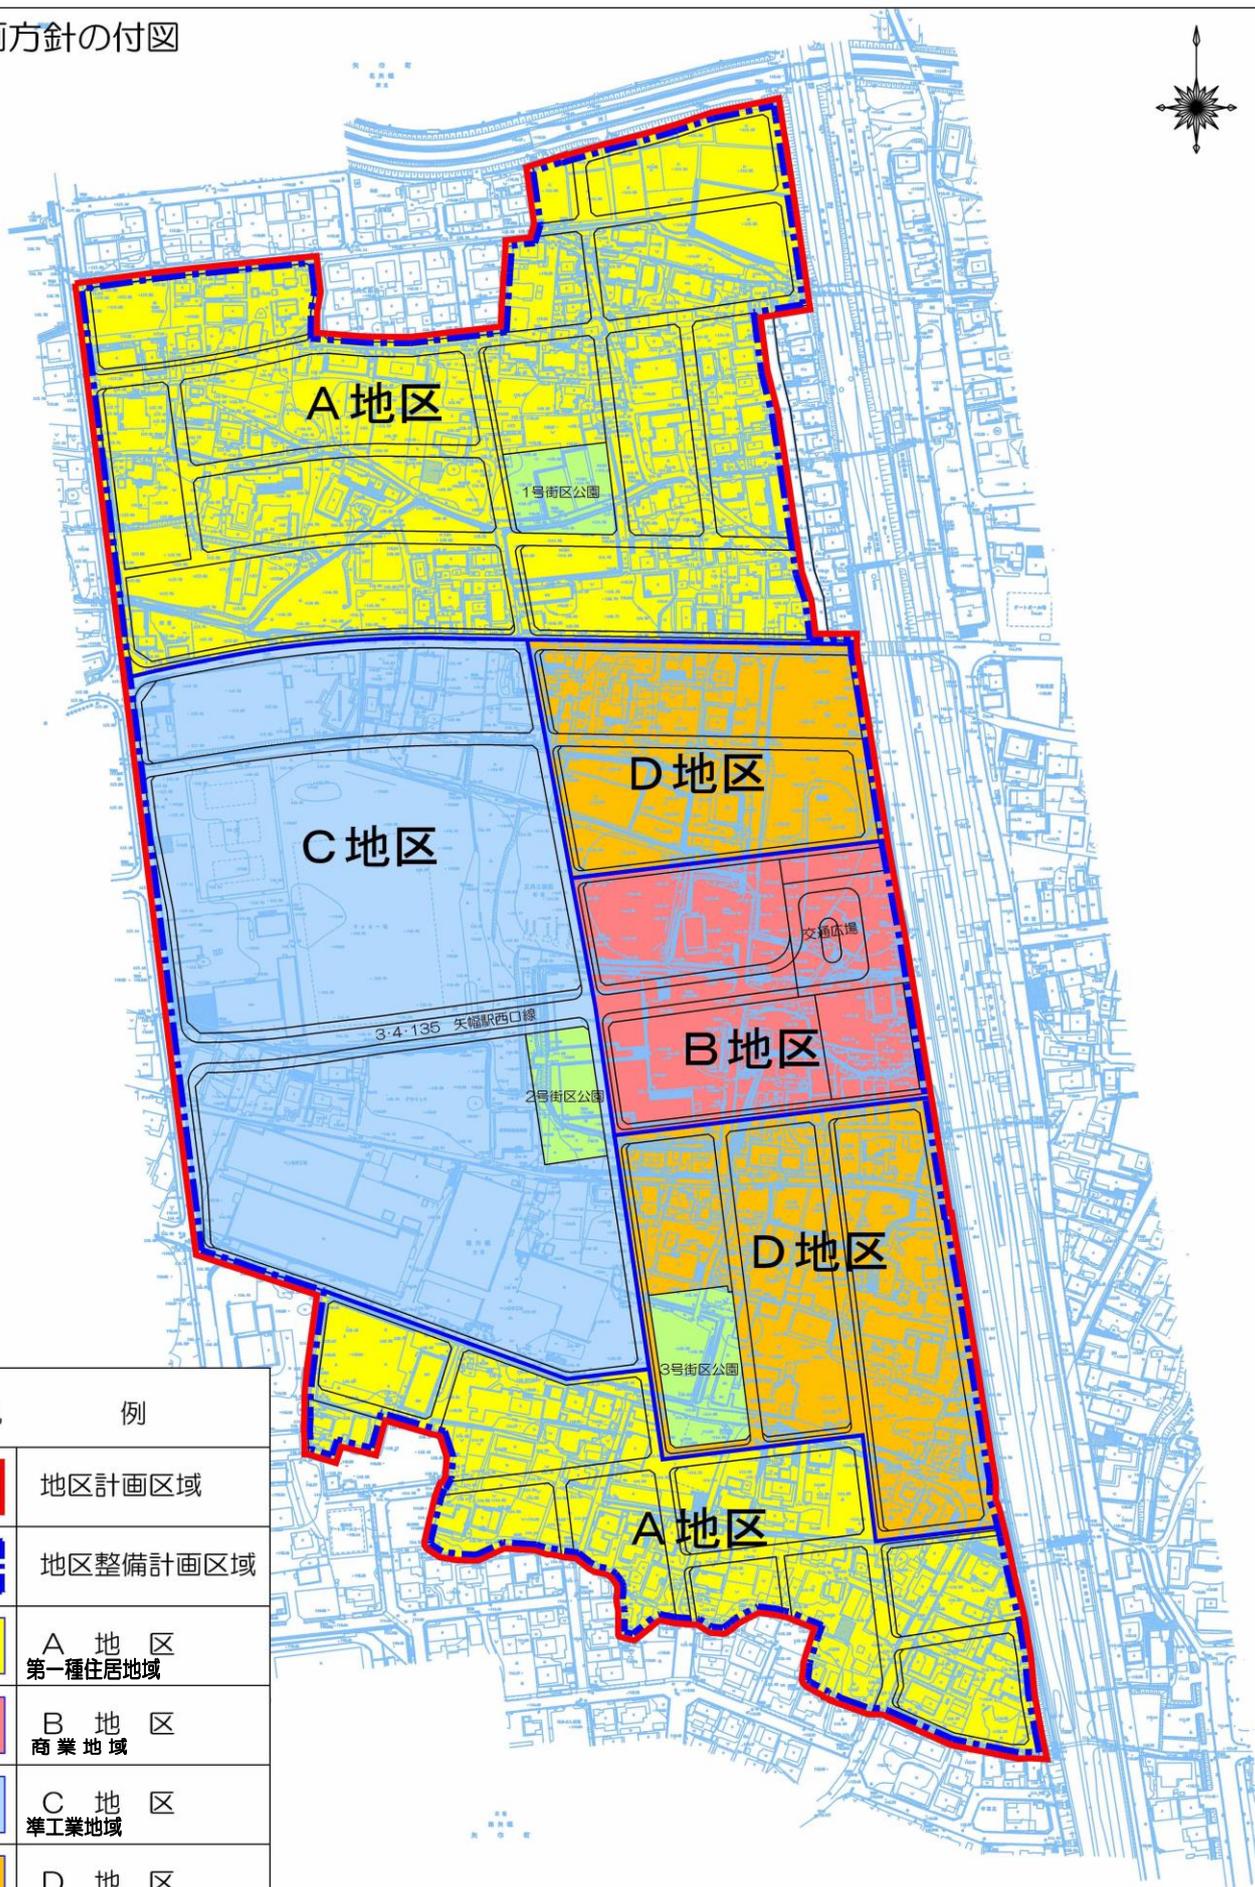

凡 例	
	地区計画区域
	地区整備計画区域
	A 地区 第一種住居地域
	B 地区 商業地域
	C 地区 準工業地域
	D 地区 準工業地域
	公園

S = 1 : 2500

