


# 藤沢地区地区計画

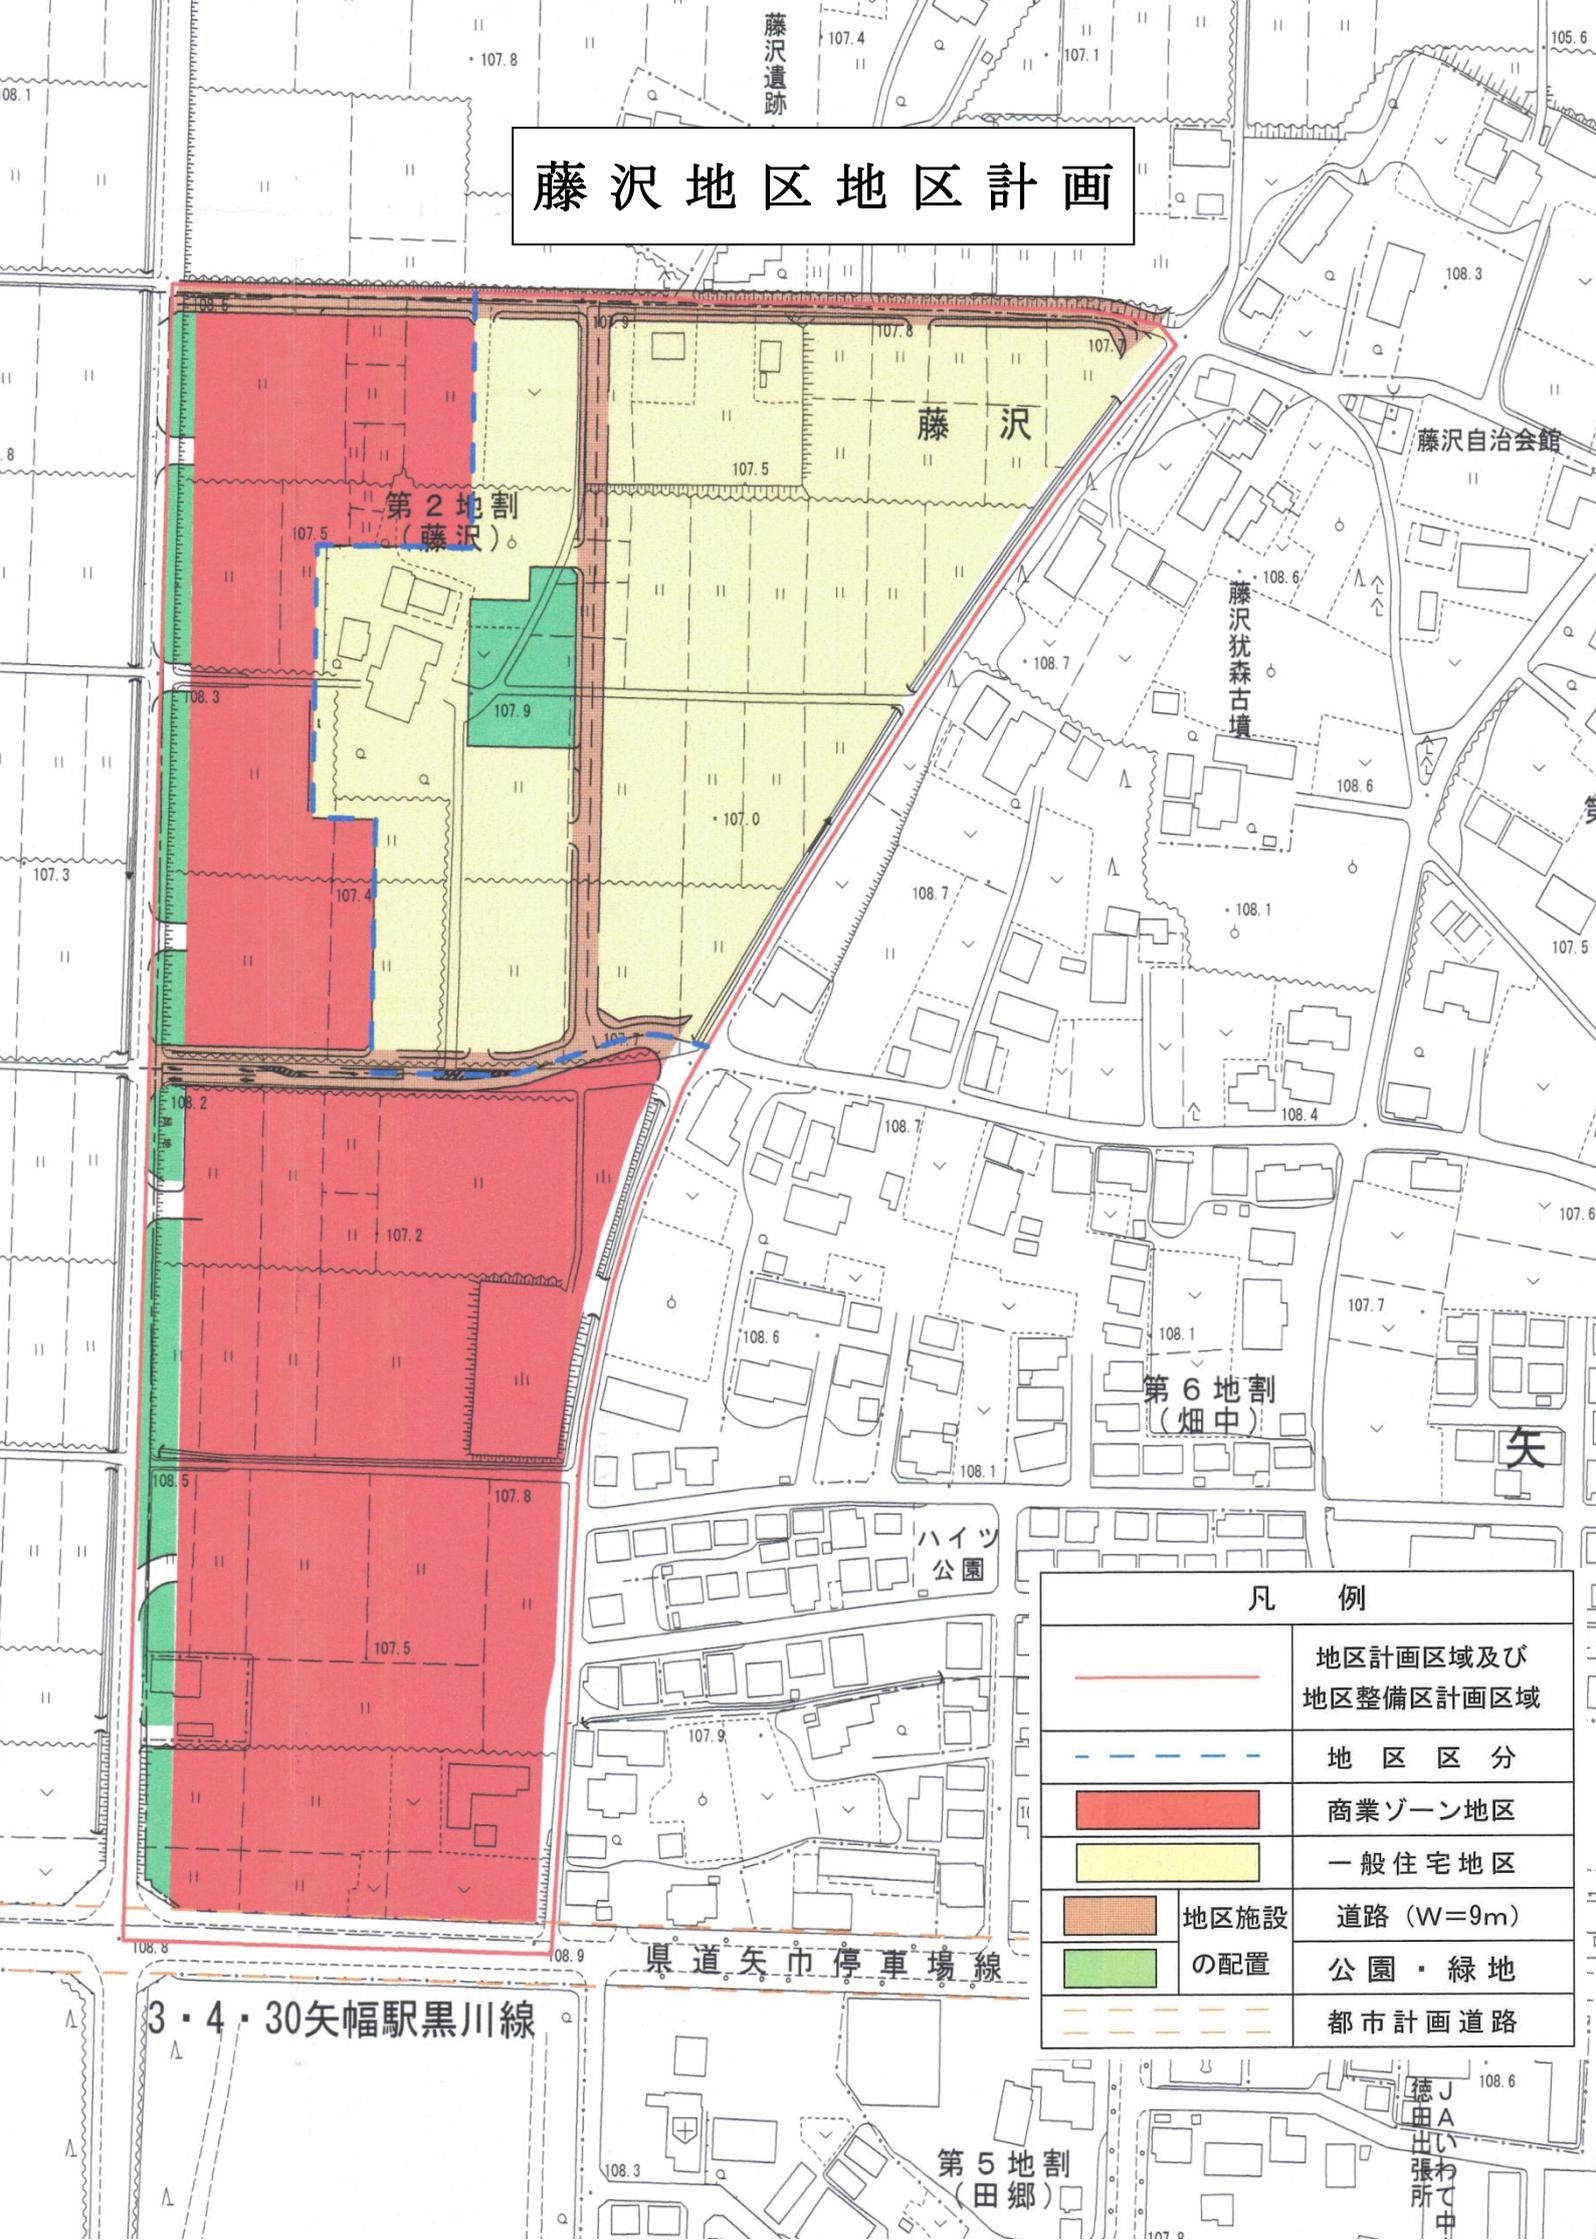

凡 例	
	地区計画区域及び地区整備区計画区域
	地区区分
	商業ゾーン地区
	一般住宅地区
	地区施設
	の配置
	道路 (W=9m)
	公園・緑地
	都市計画道路