


矢巾町都市計画図

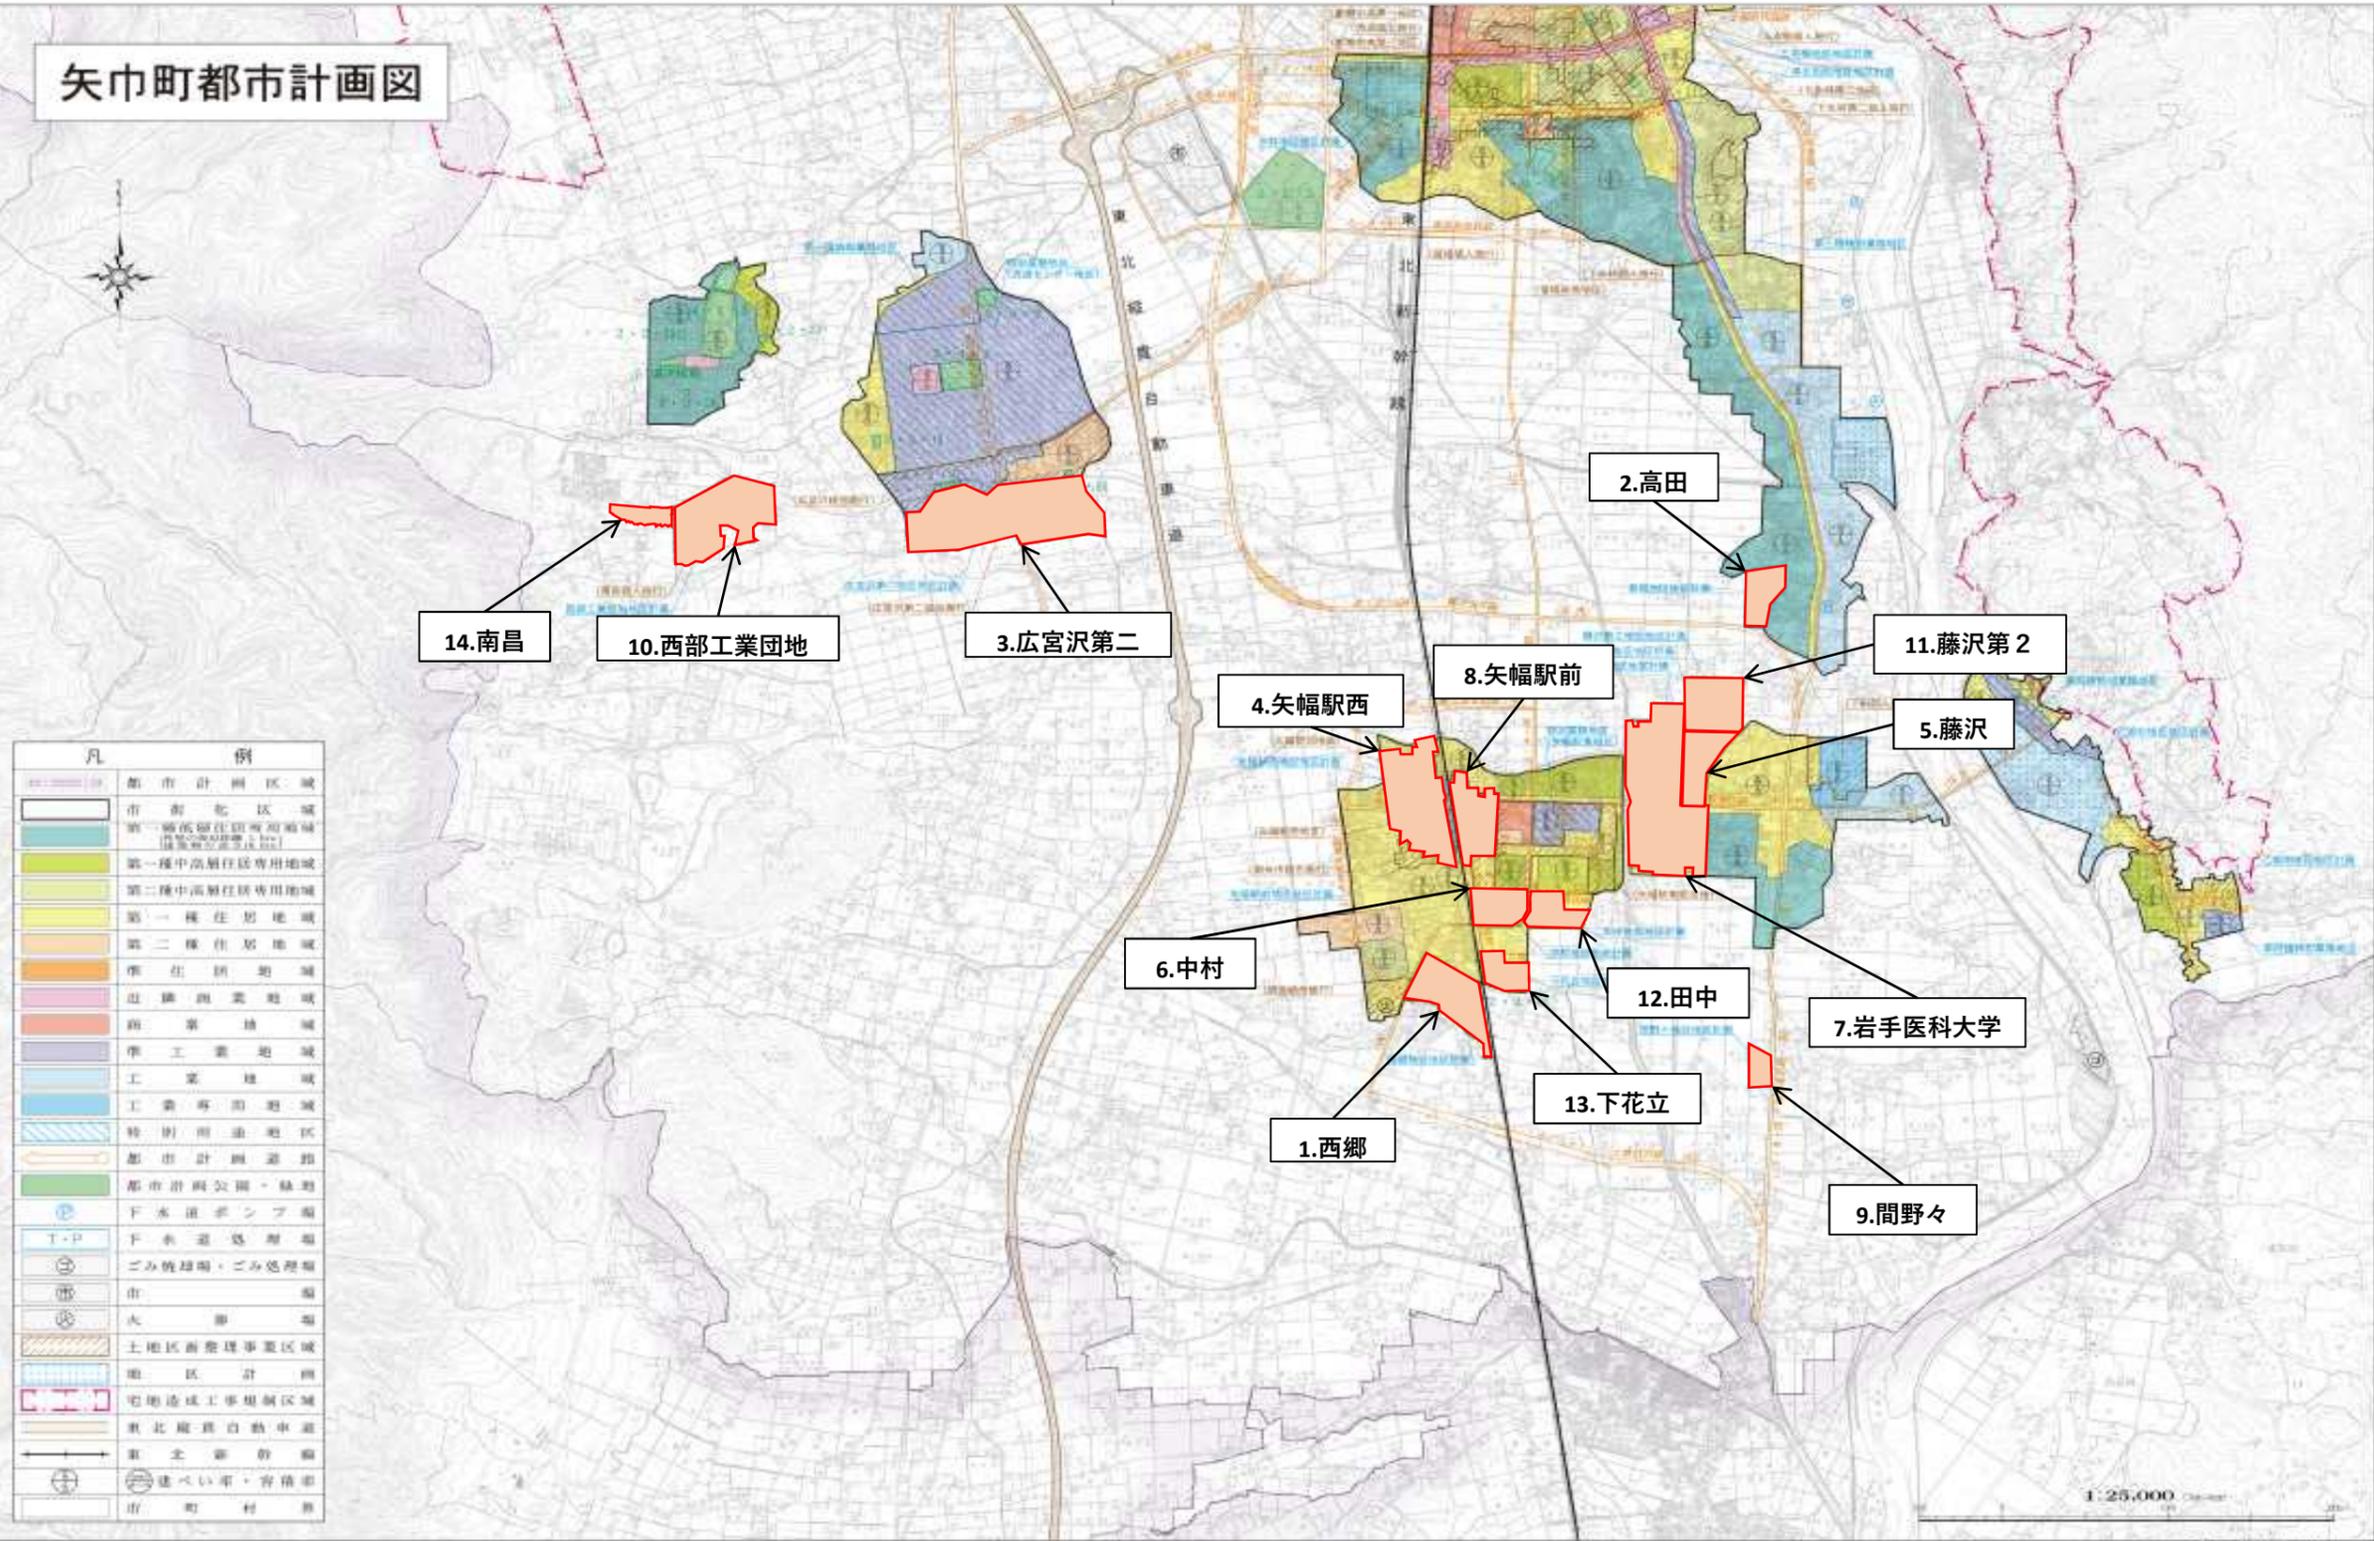

14.南昌

10.西部工業団地

3.広宮沢第二

2.高田

11.藤沢第2

5.藤沢

8.矢幅駅前

4.矢幅駅西

6.中村

12.田中

7.岩手医科大学

1.西郷

13.下花立

9.間野々

凡	例
[Red outline]	都市計画区・域
[Light blue]	市制地区
[Light green]	第一種中高層住居専用地域
[Light yellow]	第二種中高層住居専用地域
[Light orange]	第一種住居地域
[Orange]	第二種住居地域
[Yellow]	準住居地域
[Light purple]	遊樂商業地域
[Purple]	商業地域
[Dark purple]	準工業地域
[Blue]	工業地域
[Dark blue]	工業専用地域
[Light blue with diagonal lines]	特別用途地域
[Green]	都市計画公園・緑地
[Blue circle with 'P']	下水道ポンプ場
[Blue circle with 'T-P']	下水道処理場
[Green circle with 'G']	ごみ焼却場・ごみ処理場
[Black circle with 'S']	市庁舎
[Black circle with 'F']	火葬場
[Hatched pattern]	土地活用整理事業区域
[Blue hatched pattern]	地区計画
[Red hatched pattern]	宅地造成工事規制区域
[Orange hatched pattern]	東北縦断自動車道
[Black line]	主要幹線道路
[Black line with 'S']	速べい率・寄積率
[Black line with 'C']	市町村界

1:25,000