


1 2,500
X-LE 35-4

盛岡広域都市計画図（和山）

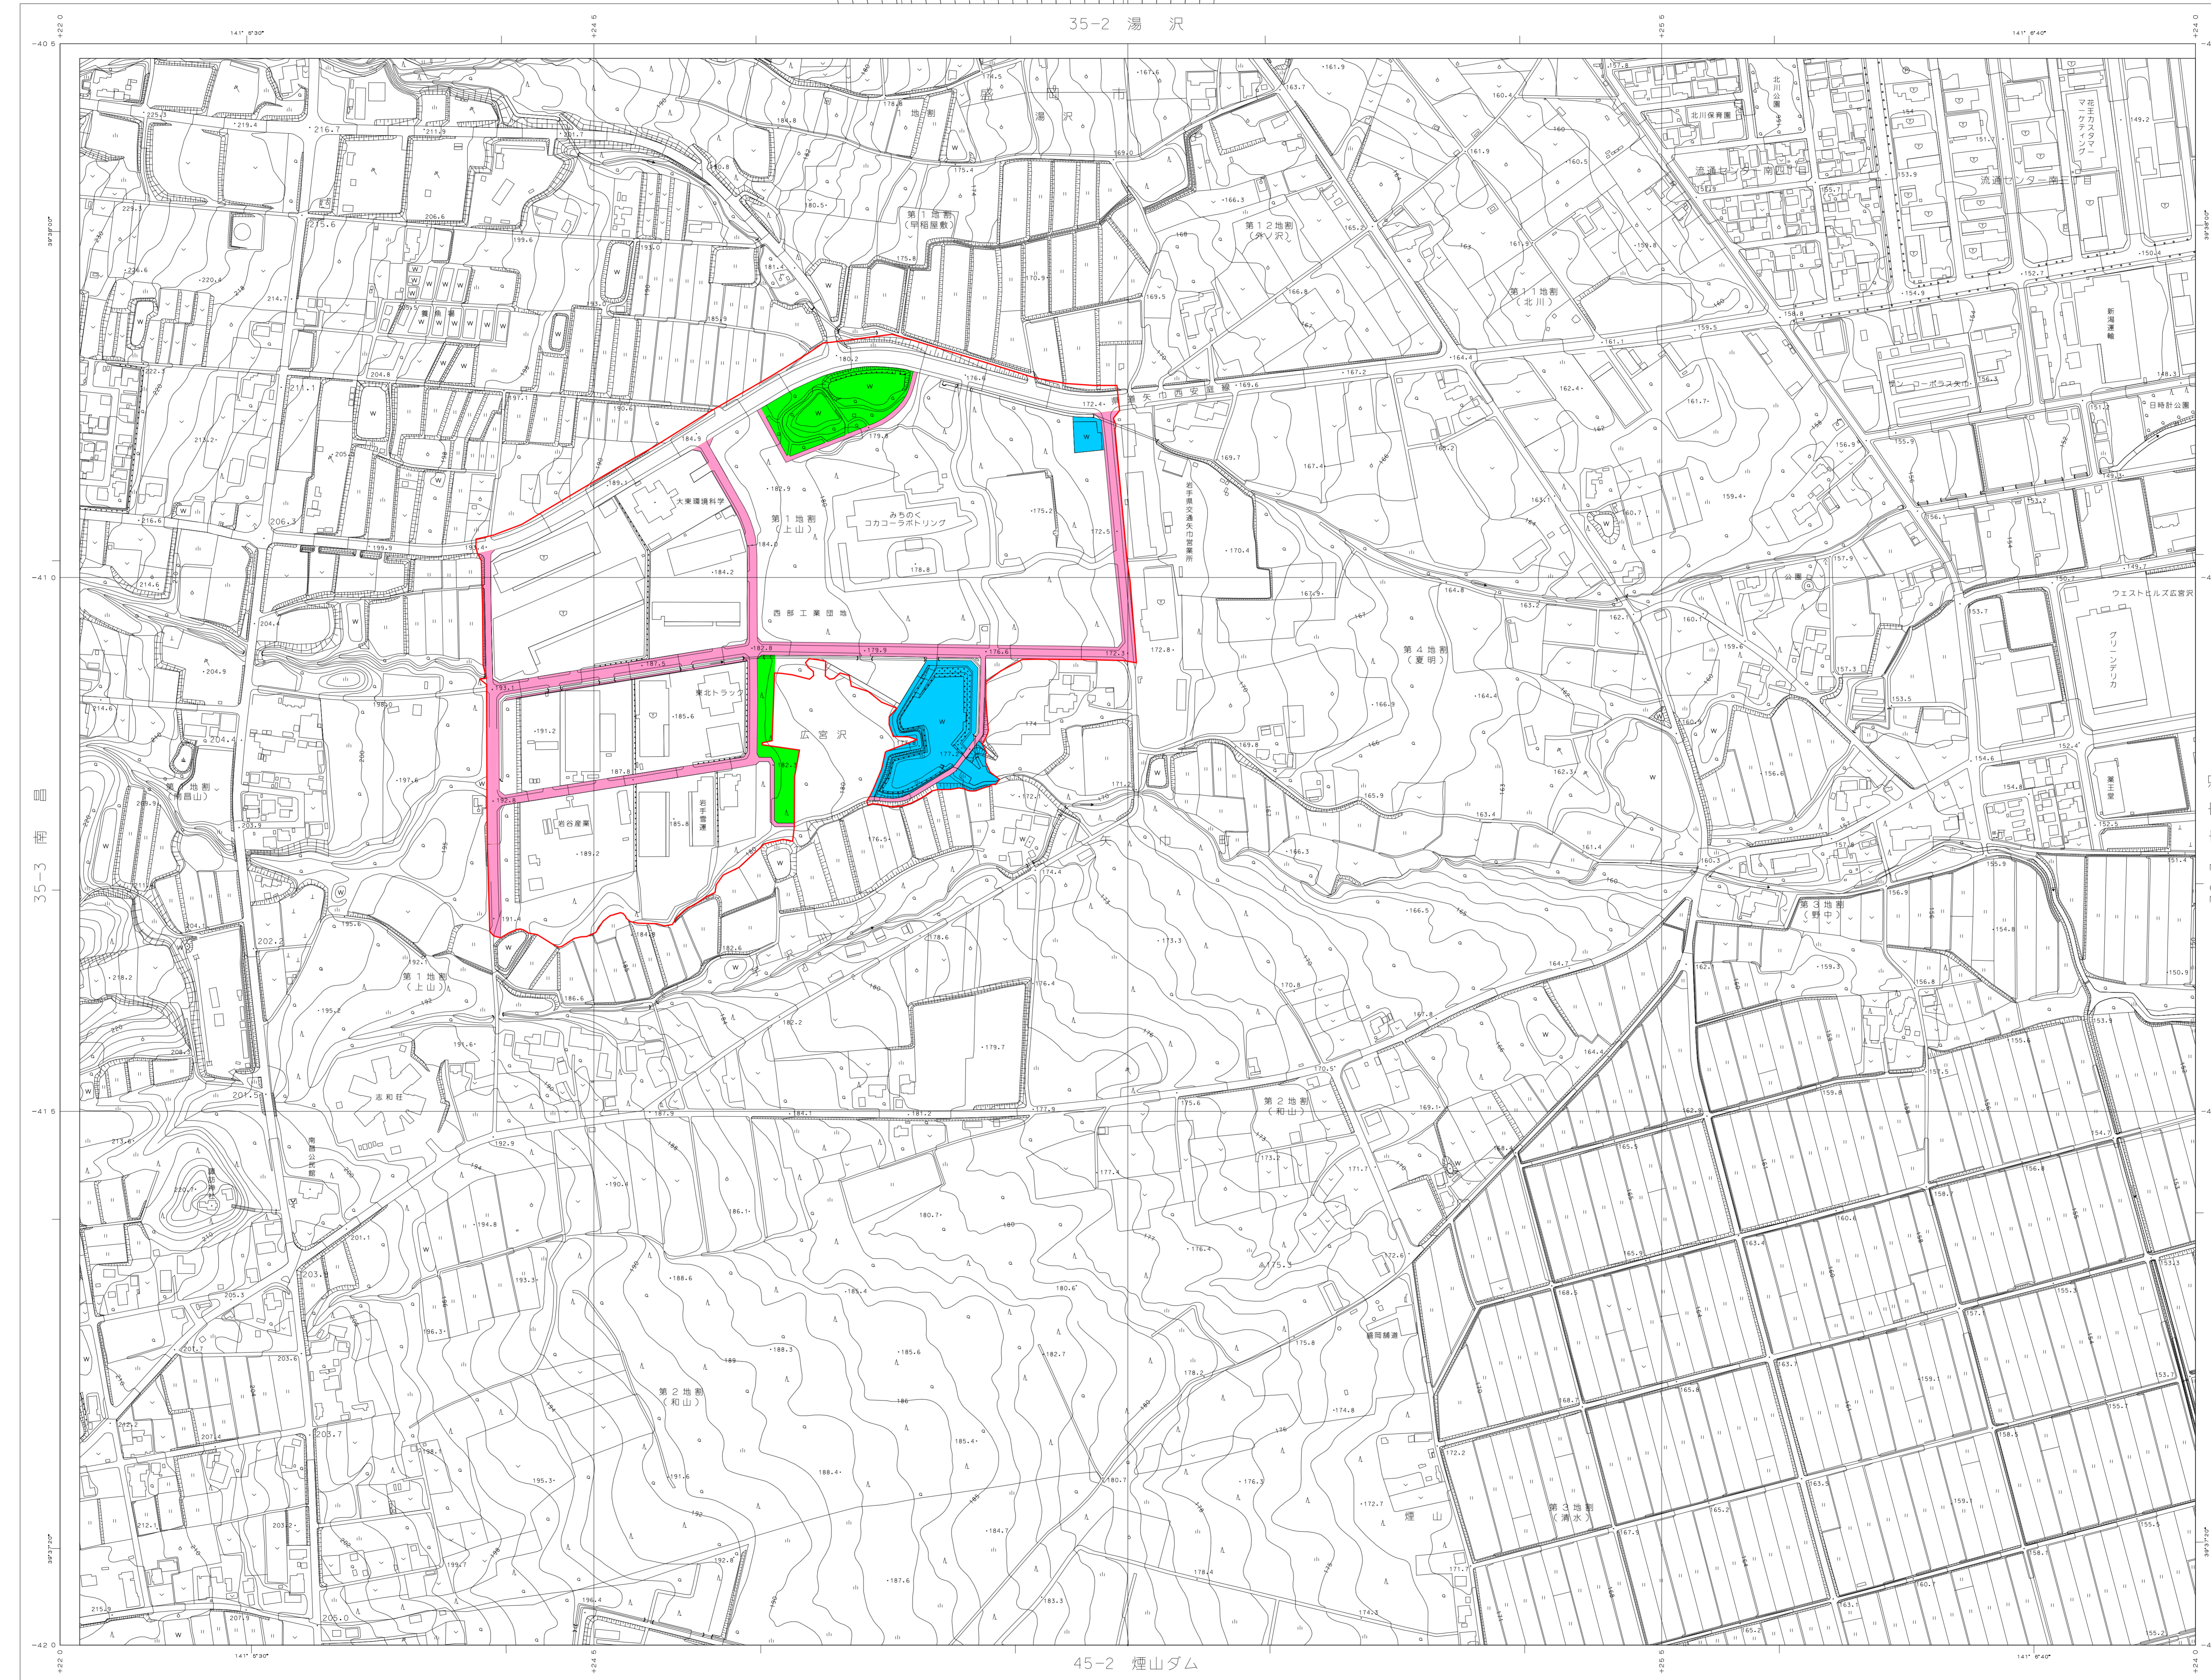

X-LE 35-4



記号

凡例

道路	調整池	公園
----	-----	----

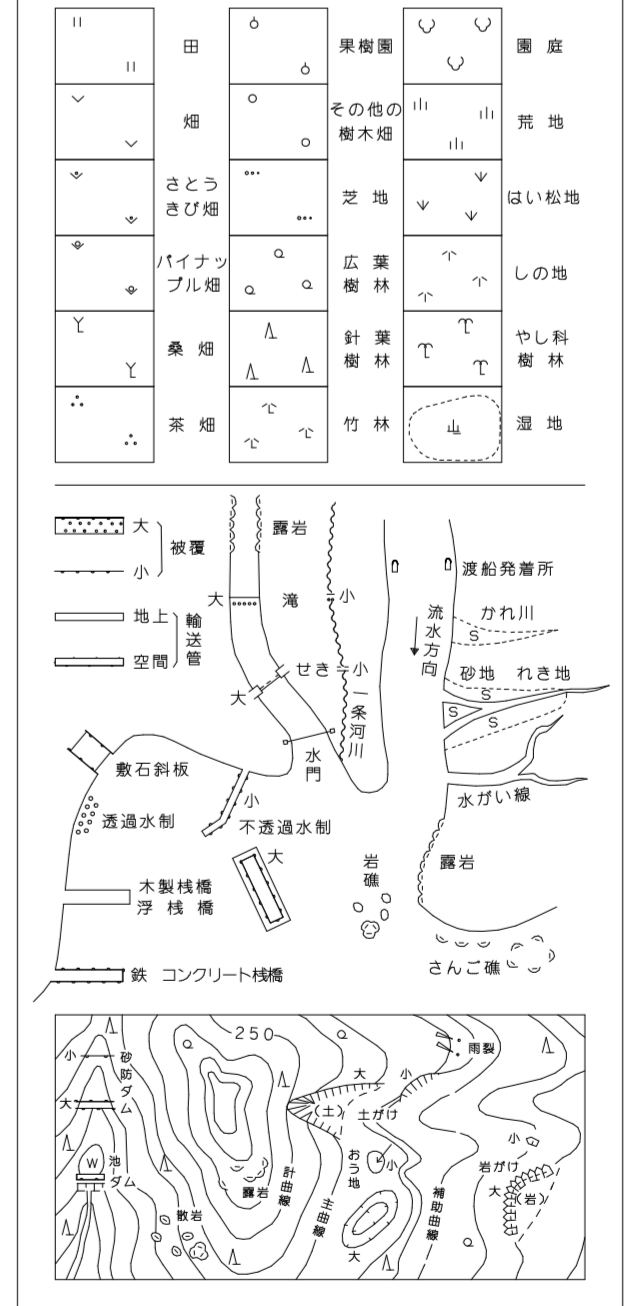


X-LE 35-4